



平面図

S=1:1000

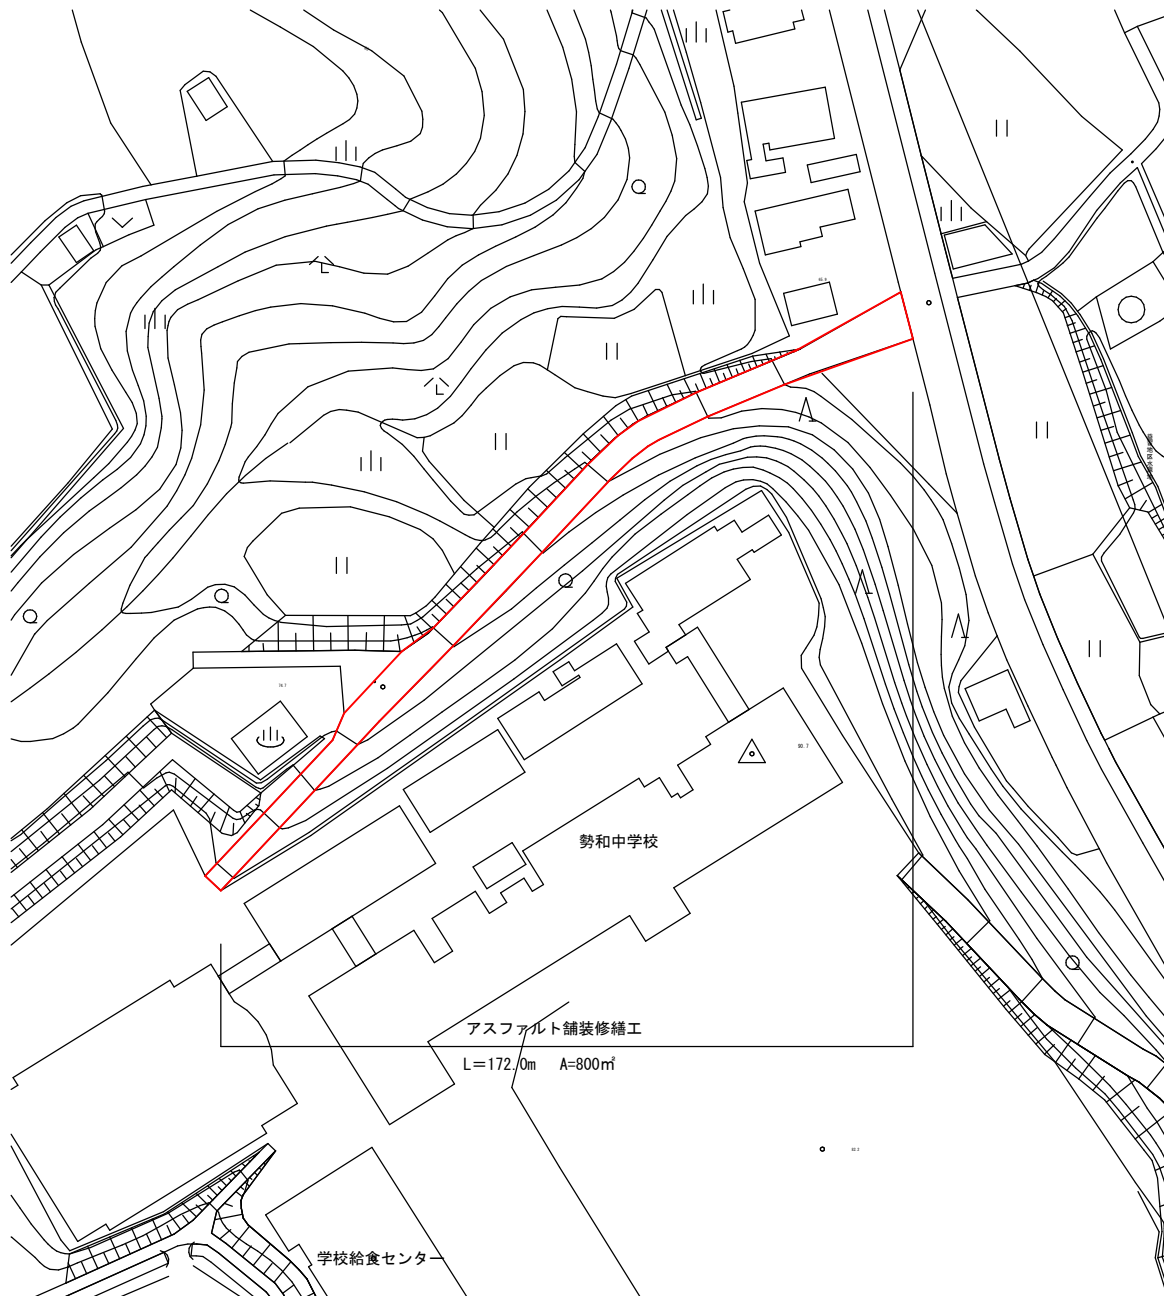

標準断面図


S=1:50

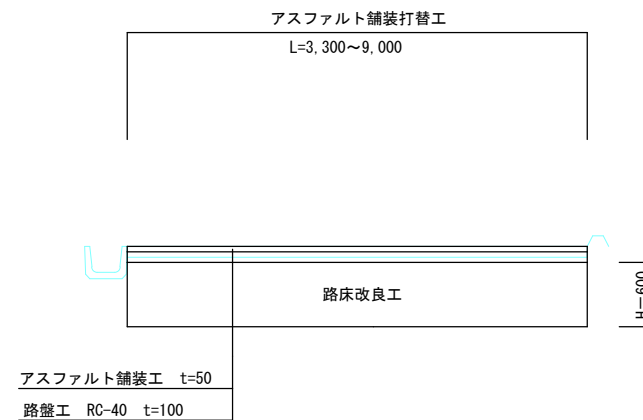

工 事 名	令和8年度 町単維持補修事業 町道4141号線 舗装修繕工事		
図 面 名	平面図・標準断面図		
作成年月日			
縮 尺		図面番号	
事業者名	多 気 町 建 設 課		

舗装展開図

H=1:100 L=1:500

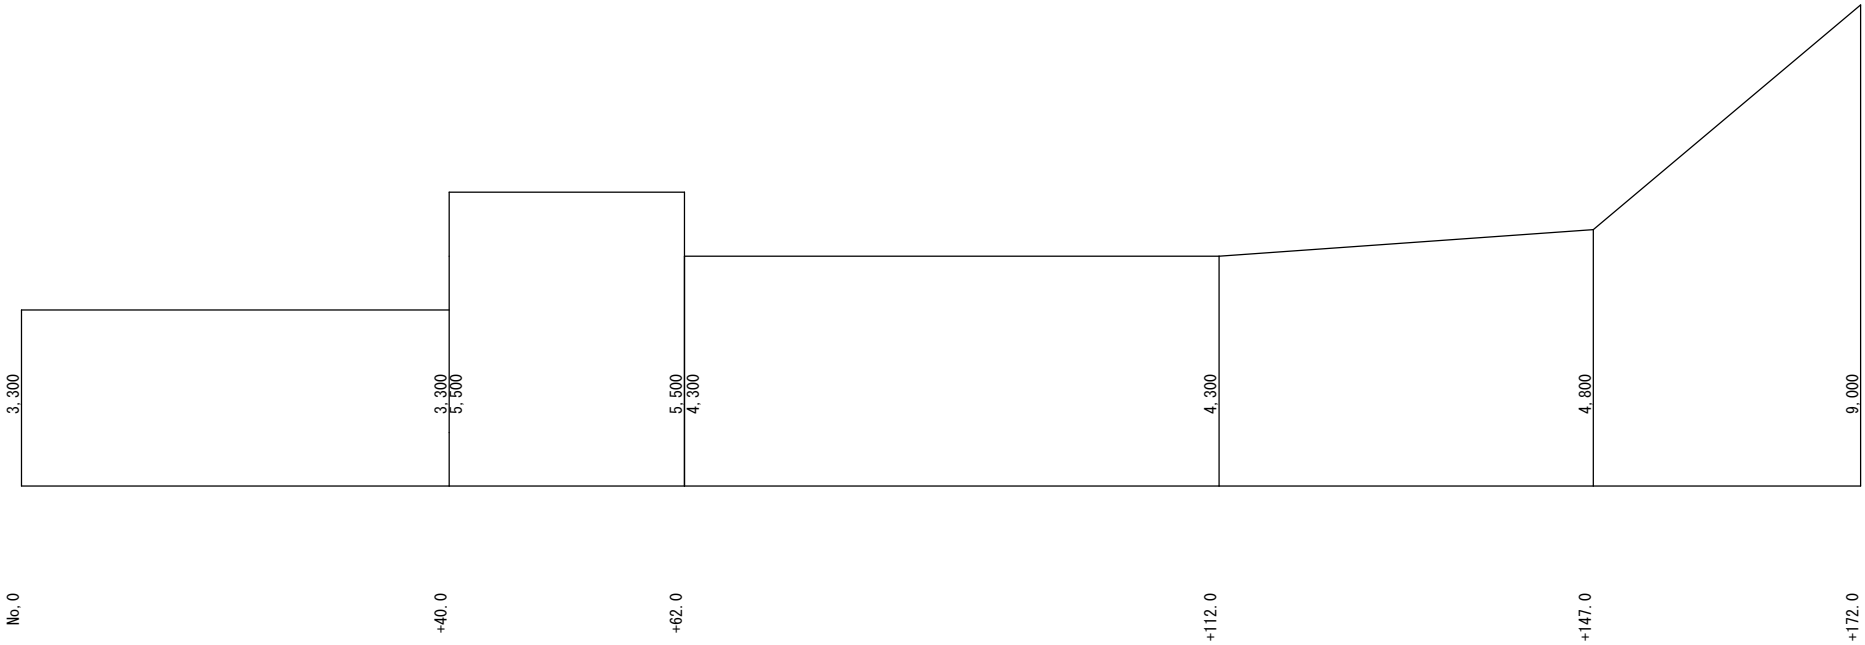

工 事 名	令和8年度 町単維持補修事業 町道4141号線 舗装修繕工事		
図 面 名	舗装展開図		
作成年月日			
縮 尺		図面番号	
事業者名	多 気 町 建 設 課		