



平面図

S=1:250

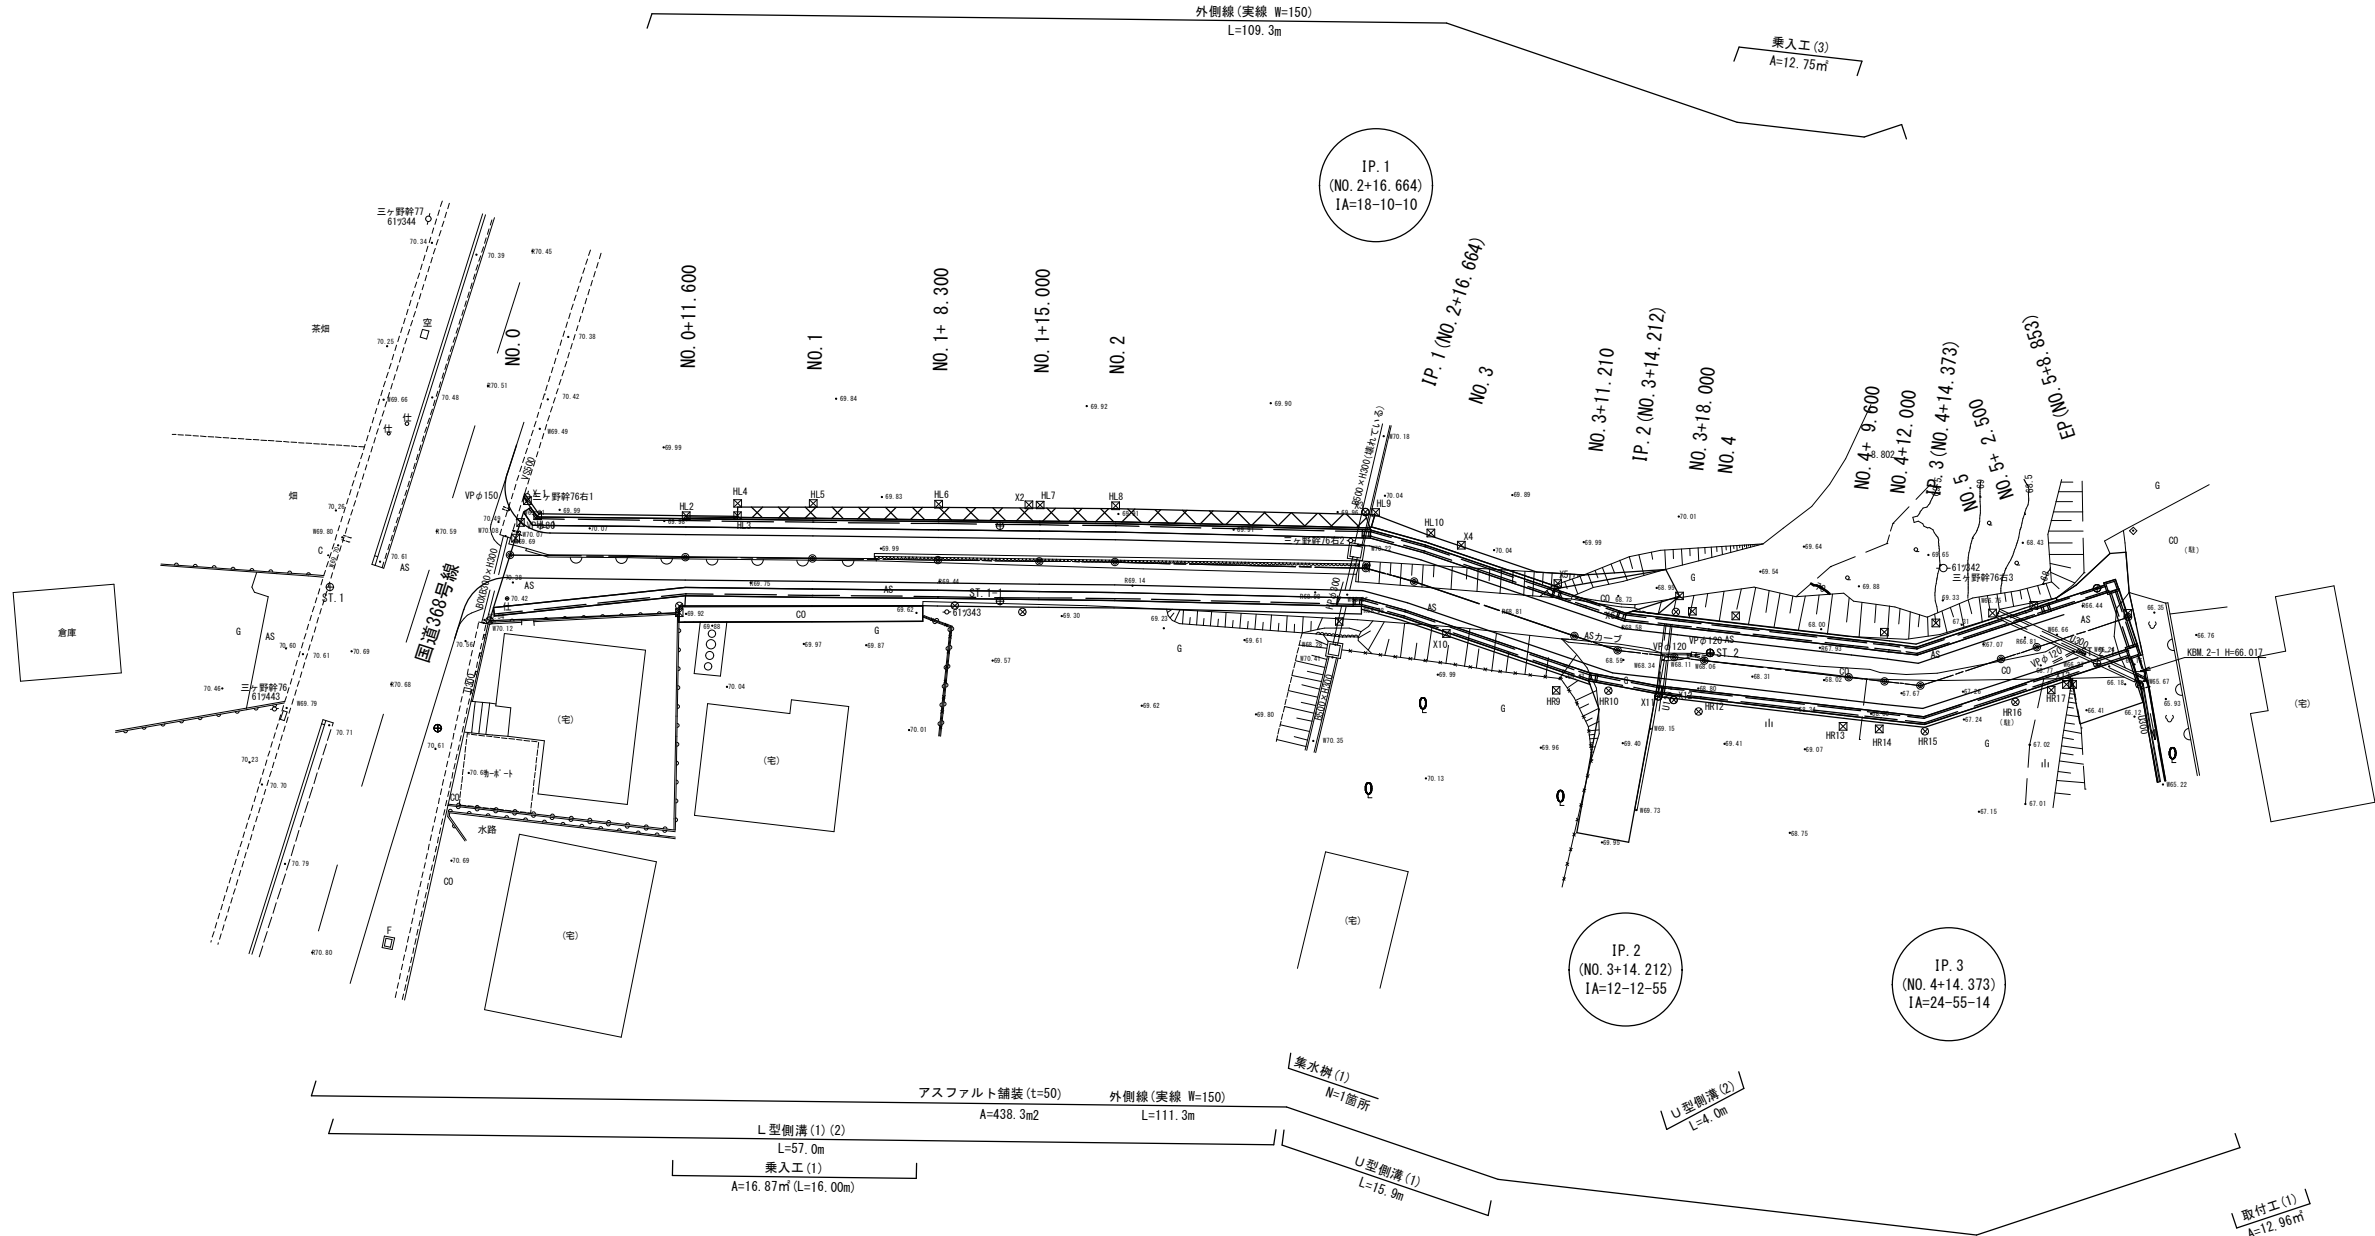


凡 例	
記号	名 称
●	多角点
○	橋脚
△	管柱
□	照明灯
AS	アスファルト
CO	コンクリート
○	光線灯
■	家屋・建物
■■■■	人工斜面・土堤
~~~~~	コンクリート擁壁
~~~~~	ブロック擁壁
~~~~~	石積擁壁
~~~~~	壁面うへい
~~~~~	緑さく
~~~~~	水 路
~~~~~	水路(地下部)
~~~~~	排水方向
△	地
△	針葉樹林
△	広葉樹林
△	竹林
△	荒地

図説図 2 H-71.119

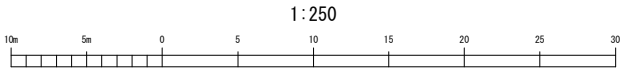

工 事 名	令和8年度 町単公共土木事業 町道5098号線 道路改良工事		
図 面 名	平 面 図		
年 月 日	令和 6年 2月		
尺 度	1:250	図面番号	01 / 11
会 社 名			
事務所名	多気町建設課		

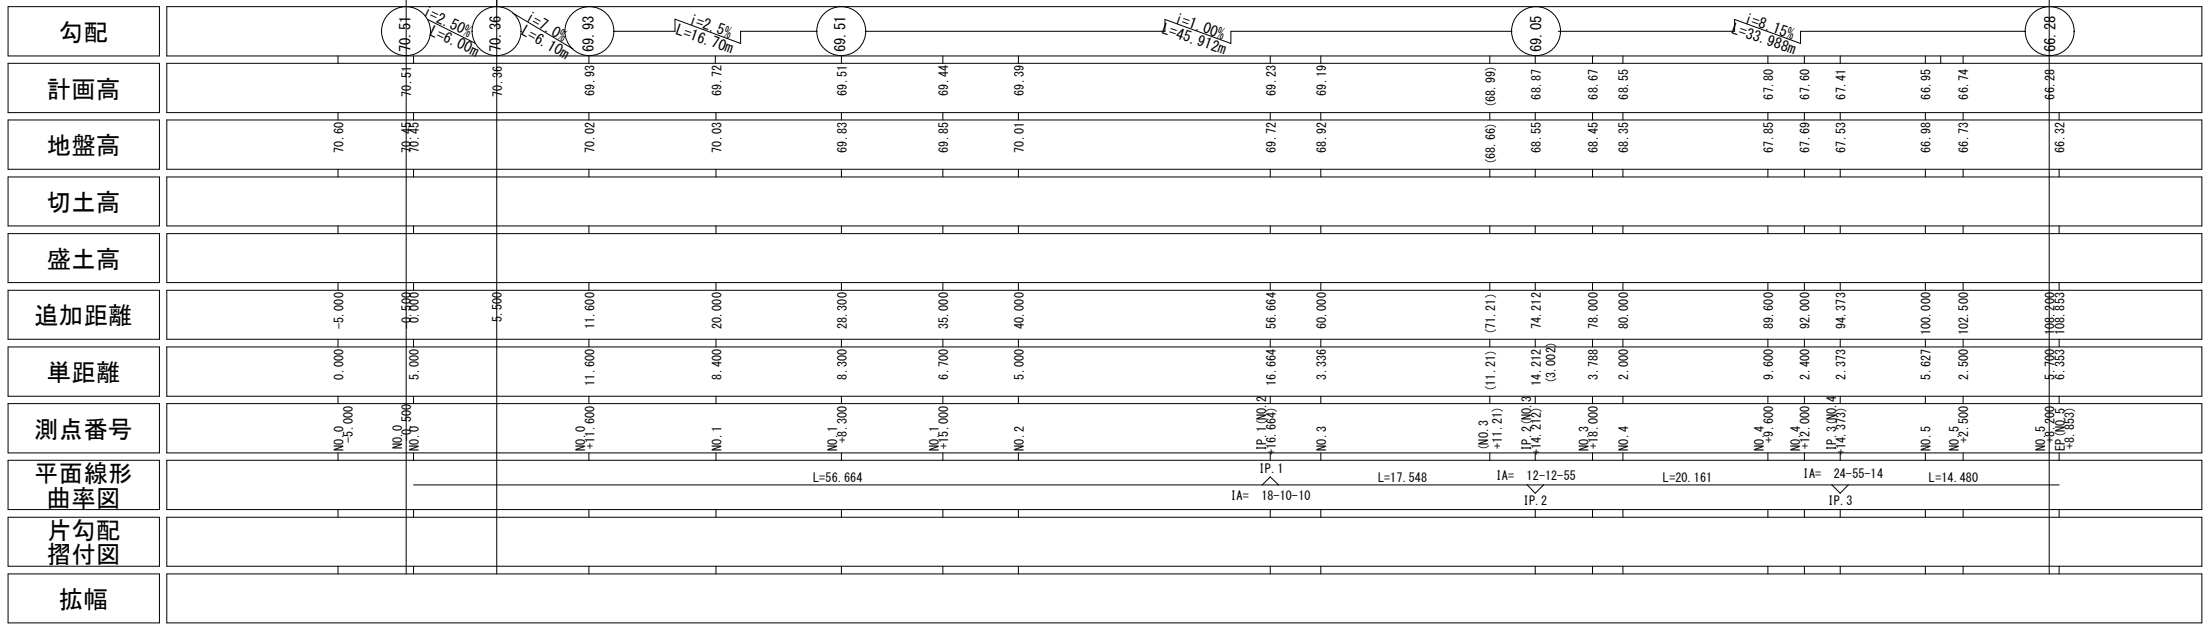

工 事 名	令和8年度 町単公共土木事業 町道5098号線 道路改良工事		
図 面 名	縦 断 面 図		
年 月 日	令和 6年 2月		
尺 度	図示	図面番号	02 / 11
会 社 名			
事務所名	多気町建設課		


標準断面図

S=1:50

NO. 4

GH=68.35

FH=68.55

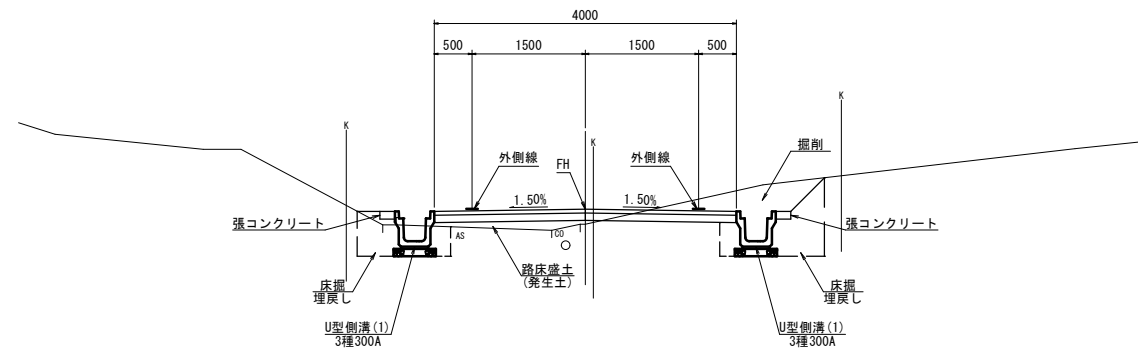


DL=65.00

NO. 2

GH=70.01

FH=69.39

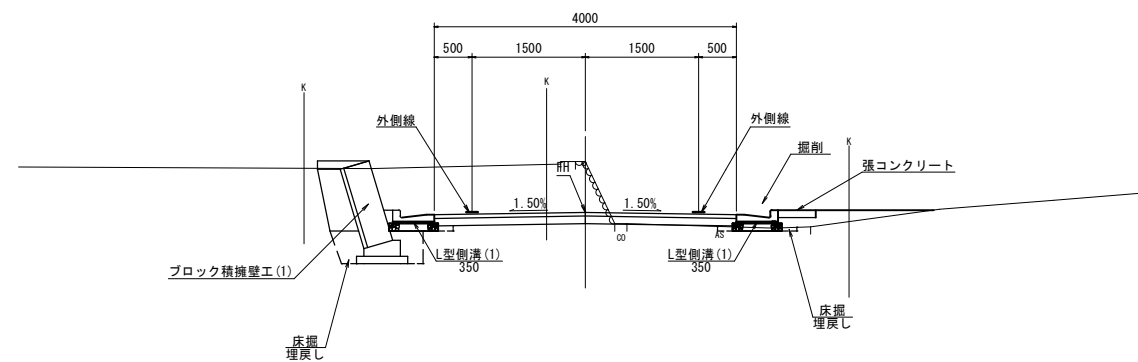


DL=65.00

工 事 名	令和8年度 町単公共土木事業 町道5098号線 道路改良工事		
図 面 名	標 準 断 面 図		
年 月 日			
尺 度	図示	図面番号	03 / 11
会 社 名			
事務所名	多気町建設課		

NO. 1

GH=70.03
FH=69.72

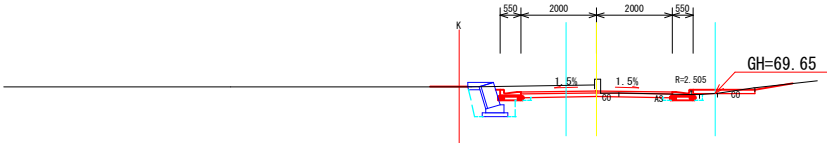


DL=65.00

道路土工		
掘削	土砂	0.07
路床盛土	発生土	-
路肩盛土	発生土	-
作業土工		
床掘	土砂	0.13
埋戻	発生土	0.08
法面整形工		
盛土法面整形	土砂 (L)	- (R)
法面保護工	張芝 (L)	- (R)
舗装工		
表層	t= 50	4.00
路盤	t=100	1.40
路盤 (不陸整正)		2.60
構造物撤去工		
AS舗装版取壊し	t= 50	2.60
CO構造物取壊し	-	0.10

NO. 1+15.000

GH=69.85
FH=69.44

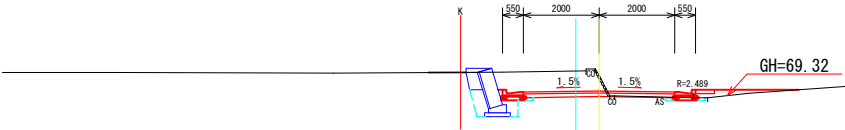


DL=65.00

道路土工		
掘削	土砂	
路床盛土	発生土	0.08
路肩盛土	発生土	0.25
作業土工		
床掘	土砂	0.13
埋戻	発生土	0.04
法面整形工		
盛土法面整形	土砂 (L)	- (R)
法面保護工	張芝 (L)	- (R)
舗装工		
表層	t= 50	4.00
路盤	t=100	1.60
路盤 (不陸整正)		2.40
構造物撤去工		
AS舗装版取壊し	t= 50	2.50
CO構造物取壊し	-	-

NO. 0+11.600

GH=70.02
FH=69.93

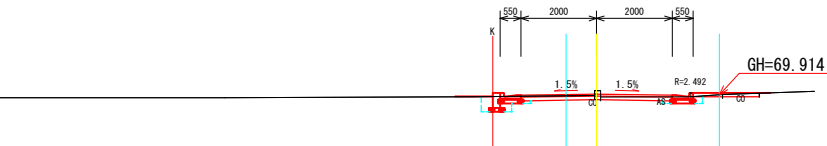


DL=65.00

道路土工		
掘削	土砂	0.10
路床盛土	発生土	-
路肩盛土	発生土	-
作業土工		
床掘	土砂	0.13
埋戻	発生土	0.08
法面整形工		
盛土法面整形	土砂 (L)	- (R)
法面保護工	張芝 (L)	- (R)
舗装工		
表層	t= 50	4.00
路盤	t=100	1.90
路盤 (不陸整正)		3.10
構造物撤去工		
AS舗装版取壊し	t= 50	3.20
CO構造物取壊し	-	0.10

NO. 1+8.300

GH=69.83
FH=69.51

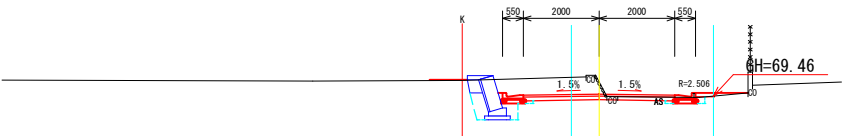


DL=65.00

道路土工		
掘削	土砂	0.08
路床盛土	発生土	-
路肩盛土	発生土	-
作業土工		
床掘	土砂	0.13
埋戻	発生土	0.08
法面整形工		
盛土法面整形	土砂 (L)	- (R)
法面保護工	張芝 (L)	- (R)
舗装工		
表層	t= 50	4.00
路盤	t=100	1.50
路盤 (不陸整正)		2.50
構造物撤去工		
AS舗装版取壊し	t= 50	2.00
CO構造物取壊し	-	-

NO. 0

GH=70.45
FH=70.51

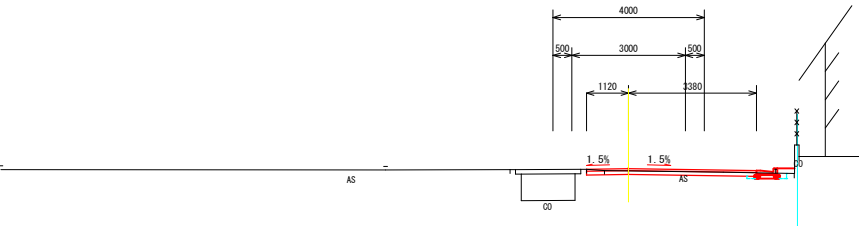

DL=65.00

道路土工		
掘削	土砂	0.20
路床盛土	発生土	-
路肩盛土	発生土	-
作業土工		
床掘	土砂	0.30
埋戻	発生土	0.10
法面整形工		
盛土法面整形	土砂 (L)	- (R)
法面保護工	張芝 (L)	- (R)
舗装工		
表層	t= 50	4.50
路盤	t=100	4.50
構造物撤去工		
AS舗装版取壊し	t= 50	5.00
CO構造物取壊し	-	-


境界線

工事名	令和8年度 町単公共土木事業 町道5098号線 道路改良工事		
図面名	横断面図 ①		
年月日	令和 6年 2月		
尺度	1:100	図面番号	04 / 11
会社名			
事務所名	多気町建設課		

NO. 3

GH=68.92
FH=69.19

道路土工		
路床盛土	発生土	0.40
路肩盛土	発生土	0.17
路肩盛土	発生土	0.09
作業土工		
床掘	土砂	0.24
埋戻	発生土	0.15
法面整形工		
盛土法面整形	土砂 (L)	- (R) -
法面保護工	張芝 (L)	1.00 (R) -
舗装工		
表層	t= 50	4.00
路盤	t=100	2.20
路盤 (不陸整正)		1.80
構造物撤去工		
AS舗装版取壊し	t= 50	2.60
CO構造物取壊し	-	-

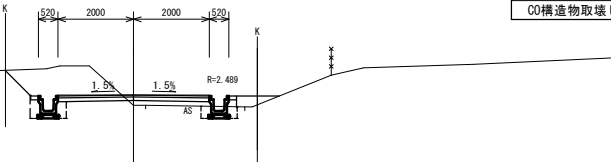


DL=65.00

IP. 2 (NO. 3+14.212)

GH=68.55
FH=68.87

道路土工		
掘削	土砂	-
路床盛土	発生土	-
路肩盛土	発生土	-
作業土工		
床掘	土砂	-
埋戻	発生土	-
法面整形工		
盛土法面整形	土砂 (L)	- (R) -
法面保護工	張芝 (L)	- (R) -
舗装工		
表層	t= 50	4.00
路盤	t=100	
路盤 (不陸整正)		4.00
構造物撤去工		
AS舗装版取壊し	t= 50	-
CO構造物取壊し	-	-

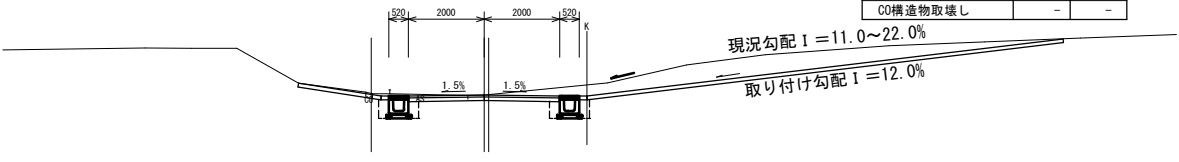


DL=65.00

IP. 1 (NO. 2+16.664)

GH=69.72
FH=69.23

道路土工		
路床盛土	発生土	0.20
路肩盛土	発生土	0.12
路肩盛土	発生土	0.29
作業土工		
床掘	土砂	0.29
埋戻	発生土	0.17
法面整形工		
盛土法面整形	土砂 (L)	- (R) -
法面保護工	張芝 (L)	1.20 (R) -
舗装工		
表層	t= 50	4.00
路盤	t=100	1.40
路盤 (不陸整正)		2.60
構造物撤去工		
AS舗装版取壊し	t= 50	2.60
CO構造物取壊し	-	-

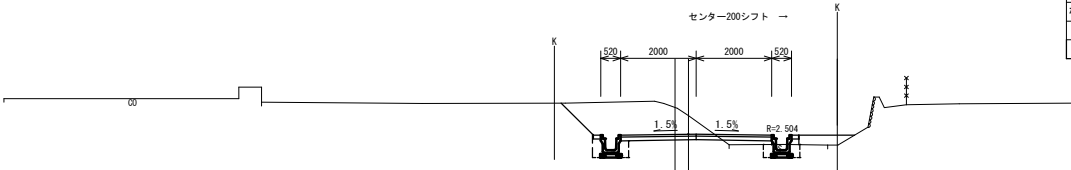


DL=65.00

NO. 3+11.21

GH=68.66
FH=68.99

道路土工		
掘削	土砂	1.60
路床盛土	発生土	-
路肩盛土	発生土	-
作業土工		
床掘	土砂	0.24
埋戻	発生土	0.31
法面整形工		
盛土法面整形	土砂 (L)	- (R) -
法面保護工	張芝 (L)	- (R) 0.80
舗装工		
表層	t= 50	4.00
路盤	t=100	1.40
路盤 (不陸整正)		2.60
構造物撤去工		
AS舗装版取壊し	t= 50	2.00
CO構造物取壊し	-	-

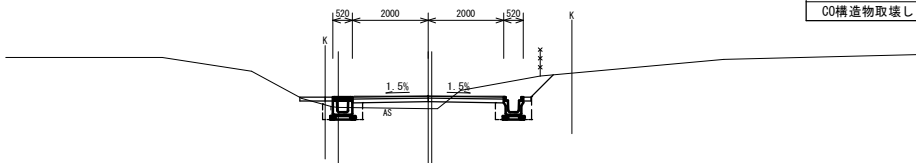


DL=65.00

NO. 2

GH=70.01
FH=69.39

道路土工		
掘削	土砂	-
路床盛土	発生土	-
路肩盛土	発生土	0.23
作業土工		
床掘	土砂	0.13
埋戻	発生土	0.04
法面整形工		
盛土法面整形	土砂 (L)	- (R) -
法面保護工	張芝 (L)	- (R) -
舗装工		
表層	t= 50	4.00
路盤	t=100	1.60
路盤 (不陸整正)		2.40
構造物撤去工		
AS舗装版取壊し	t= 50	2.40
CO構造物取壊し	-	-

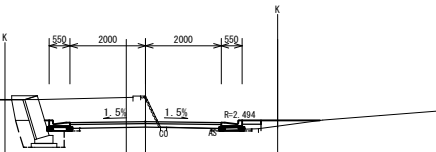

DL=65.00

境界線

工 事 名	令和8年度 町単公共土木事業 町道5098号線 道路改良工事		
図 面 名	横 断 面 図 ②		
年 月 日			
尺 度	1:100	図面番号	05 / 11
会 社 名			
事務所名	多気町建設課		

NO. 4+9. 600

GH=67. 85
FH=67. 80

DL=65. 00

道路土工				
掘削	土砂	-		
路床盛土	発生土	0.10		
路肩盛土	発生土	-		
作業土工				
床掘	土砂	-		
埋戻	発生土	-		
法面整形工				
盛土法面整形	土砂	(L)	-	(R)
法面保護工	張芝	(L)	-	(R)
舗装工				
表層	t= 50	4.00		
路盤	t=100	2.00		
路盤（不陸整正）		2.00		
構造物撤去工				
AS舗装版取壊し	t= 50	1.40		
CO構造物取壊し	-	0.06		

IP. 3 (NO. 4+14. 373)

GH=67. 53
FH=67. 41

DL=65. 00

道路土工				
掘削	土砂	0.80		
路床盛土	発生土	-		
路肩盛土	発生土	-		
作業土工				
床掘	土砂	-		
埋戻	発生土	-		
法面整形工				
盛土法面整形	土砂	(L)	-	(R)
法面保護工	張芝	(L)	-	(R)
舗装工				
表層	t= 50	4.00		
路盤	t=100	4.00		
路盤（不陸整正）		-		
構造物撤去工				
AS舗装版取壊し	t= 50	1.20		
CO構造物取壊し	-	0.04		

NO. 4

GH=68. 35
FH=68. 55

DL=65. 00

道路土工				
掘削	土砂	-		
路床盛土	発生土	0.28		
路肩盛土	発生土	-		
作業土工				
床掘	土砂	-		
埋戻	発生土	-		
法面整形工				
盛土法面整形	土砂	(L)	-	(R)
法面保護工	張芝	(L)	-	(R)
舗装工				
表層	t= 50	4.00		
路盤	t=100	2.40		
路盤（不陸整正）		1.60		
構造物撤去工				
AS舗装版取壊し	t= 50	1.60		
CO構造物取壊し	-	0.04		

NO. 4+12. 000

GH=67. 69
FH=67. 60

DL=65. 00

道路土工				
掘削	土砂	0.64		
路床盛土	発生土	-		
路肩盛土	発生土	-		
作業土工				
床掘	土砂	-		
埋戻	発生土	-		
法面整形工				
盛土法面整形	土砂	(L)	-	(R)
法面保護工	張芝	(L)	-	(R)
舗装工				
表層	t= 50	4.00		
路盤	t=100	4.00		
路盤（不陸整正）		-		
構造物撤去工				
AS舗装版取壊し	t= 50	1.40		
CO構造物取壊し	-	0.04		

NO. 3+18. 000

GH=68. 45
FH=68. 67

DL=65. 00

道路土工				
掘削	土砂	-		
路床盛土	発生土	0.36		
路肩盛土	発生土	-		
作業土工				
床掘	土砂	-		
埋戻	発生土	-		
法面整形工				
盛土法面整形	土砂	(L)	-	(R)
法面保護工	張芝	(L)	-	(R)
舗装工				
表層	t= 50	4.00		
路盤	t=100	2.40		
路盤（不陸整正）		1.60		
構造物撤去工				
AS舗装版取壊し	t= 50	1.80		
CO構造物取壊し	-	0.01		


取り付け勾配 1 =12.0%

境界線

工 事 名	令和8年度 町単公共土木事業 町道5098号線 道路改良工事		
図 面 名	横 断 面 図 ③		
年 月 日	令和 6年 2月		
尺 度	1:100	図面番号	06 / 11
会 社 名			
事務所名	多気町建設課		

EP (NO. 5+8. 2) 同所
EP (NO. 5+8. 853)

GH=66. 32
FH=66. 28

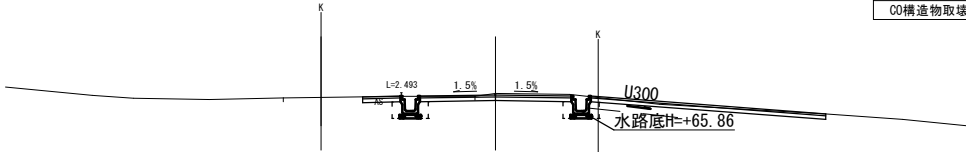


道路土工				
掘削	土砂			-
路床盛土	発生土			-
路肩盛土	発生土			-
作業土工				
床掘	土砂			-
埋戻	発生土			-
法面整形工				
盛土法面整形	土砂	(L)	-	(R) -
法面保護工	張芝	(L)	-	(R) -
舗装工				
表層	t= 50			4. 00
路盤	t=100			4. 00
路盤（不陸整正）				-
構造物撤去工				
AS舗装版取壊し	t= 50			3. 00
CO構造物取壊し	-			-

DL=60. 00

NO. 5+2. 500

GH=66. 73
FH=66. 74

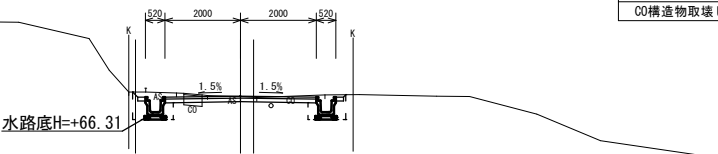


道路土工				
掘削	土砂			0. 62
路床盛土	発生土			-
路肩盛土	発生土			-
作業土工				
床掘	土砂			-
埋戻	発生土			-
法面整形工				
盛土法面整形	土砂	(L)	-	(R) -
法面保護工	張芝	(L)	-	(R) -
舗装工				
表層	t= 50			4. 00
路盤	t=100			4. 00
路盤（不陸整正）				-
構造物撤去工				
AS舗装版取壊し	t= 50			2. 40
CO構造物取壊し	-			0. 15

DL=60. 00

NO. 5

GH=66. 98
FH=66. 95

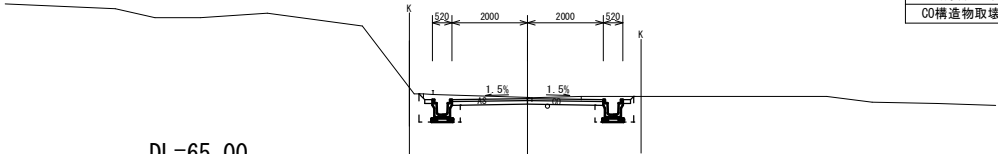

道路土工				
掘削	土砂			0. 75
路床盛土	発生土			-
路肩盛土	発生土			-
作業土工				
床掘	土砂			-
埋戻	発生土			-
法面整形工				
盛土法面整形	土砂	(L)	-	(R) -
法面保護工	張芝	(L)	-	(R) -
舗装工				
表層	t= 50			4. 00
路盤	t=100			4. 00
路盤（不陸整正）				-
構造物撤去工				
AS舗装版取壊し	t= 50			2. 10
CO構造物取壊し	-			0. 15


DL=65. 00

境界線

工 事 名	令和8年度 町単公共土木事業 町道5098号線 道路改良工事		
図 面 名	横 断 面 図 ④		
年 月 日	令和 6年 2月		
尺 度	1:100	図面番号	07 / 11
会 社 名			
事務所名	多気町建設課		


排水構造物構造図(1)

L 型 側 溝 (1)
(標準型350) S=1:20

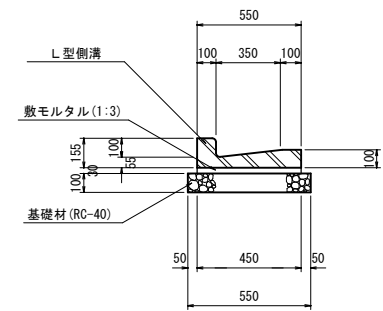


L 型側溝(1) 材料表					10m当り
名 称	規 格	単位	数 量	摘 要	
L 型側溝	300A	m	10.0	L=600/本	
敷モルタル	1:3	m ²	0.14		
基礎材	RC-40, t=100	m ²	5.50		
基面整正		m ²	5.50		

L 型 側 溝 (2)
(乗入用350) S=1:20

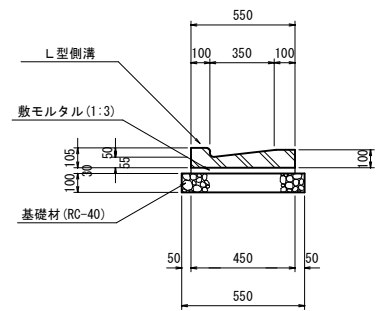


L 型側溝(2) 材料表					10m当り
名 称	規 格	単位	数 量	摘 要	
L 型側溝	300A	m	10.0	L=600/本	
敷モルタル	1:3	m ²	0.14		
基礎材	RC-40, t=100	m ²	5.50		
基面整正		m ²	5.50		

U 型 側 溝 (1)
(3種300A) S=1:20

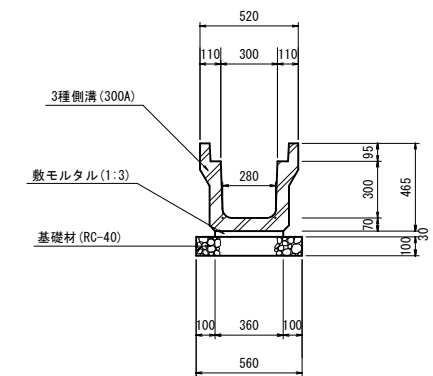


U 型側溝(1) 材料表					10m当り
名 称	規 格	単位	数 量	摘 要	
落蓋式3種側溝	300A	m	10.0	L=2000/本	
敷モルタル	1:3	m ²	0.11		
基礎材	RC-40, t=100	m ²	5.60		
基面整正		m ²	5.60		
コンクリート蓋	3種300用	枚	19.0		
グレーチング蓋	車道 300用	枚	1.0		

U 型 側 溝 (2)
(横断用 300A) S=1:20

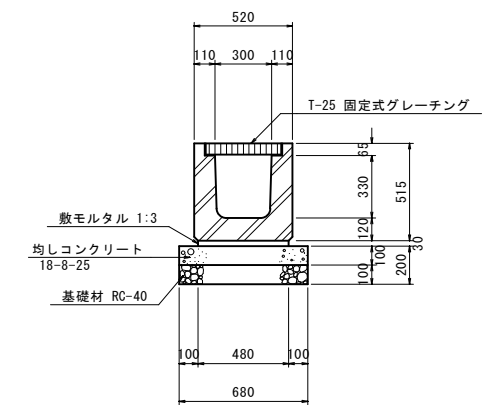

U 型側溝(2) 材料表					10m当り
名 称	規 格	単位	数 量	摘 要	
横断側溝	G300A	m	10.0	グレーチング蓋共	
敷モルタル	1:3	m ²	0.14		
均しコンクリート	18-8-25B8	m ²	0.68		
均しコン型枠		m ²	2.00		
基礎材	RC-40, t=100	m ²	6.80		
基面整正		m ²	6.80		

U 型 側 溝 (3)
(450) S=1:20


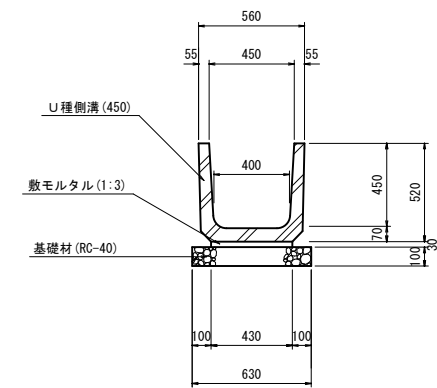


U 型側溝(3) 材料表					10m当り
名 称	規 格	単位	数 量	摘 要	
上蓋式U型側溝	450	m	10.0	L=600/本	
敷モルタル	1:3	m ²	0.13		
基礎材	RC-40, t=100	m ²	6.30		
基面整正		m ²	6.30		

工 事 名	令和8年度 町単公共土木事業 町道5098号線 道路改良工事		
図 面 名	工 法 図 ②		
年 月 日			
尺 度	図示	図面番号	09 / 11
会 社 名			
事務所名	多気町建設課		



排水構造物構造図(2)

集水樹 (1)
(道路側溝用柵300) S=1:20

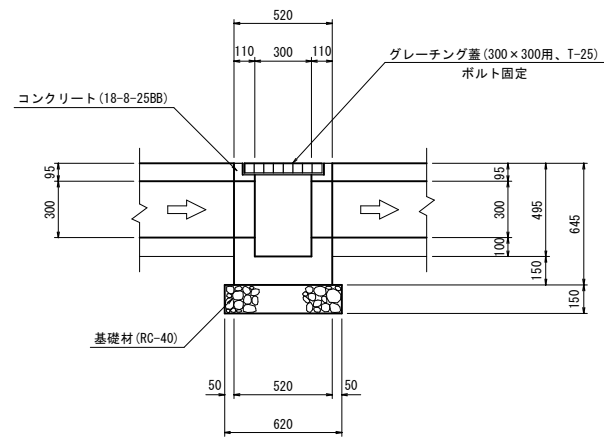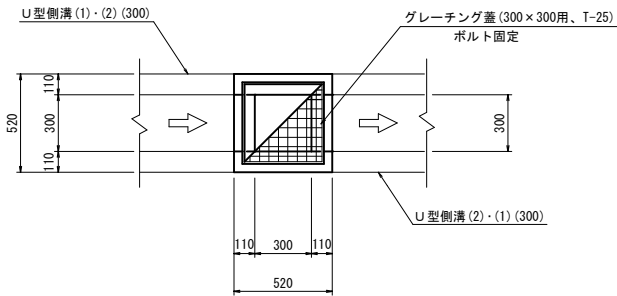



集水樹 材料表					1箇所当り
名 称	規 格	単 位	数	量	摘 要
コンクリート	18-8-25BB	m ³	0.11		
型枠		m ²	2.20		
グレーチング蓋	300×300用, T-25	枚	1.0		ボルト固定、普通
基礎材	RC-40, t=150	m ²	0.38		
基面整正		m ²	0.38		

集水樹 (2)
(道路側溝用柵500) S=1:20

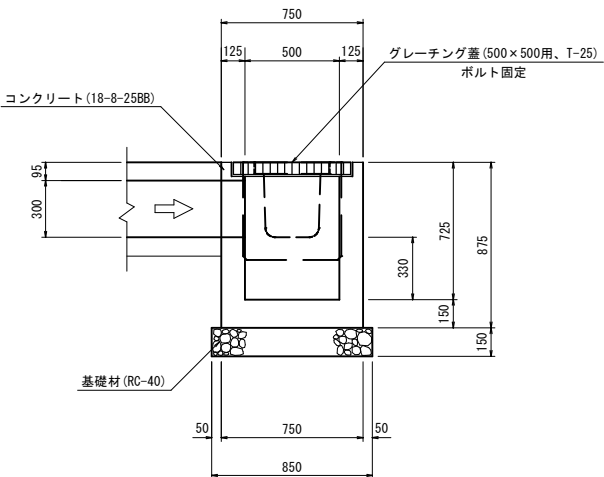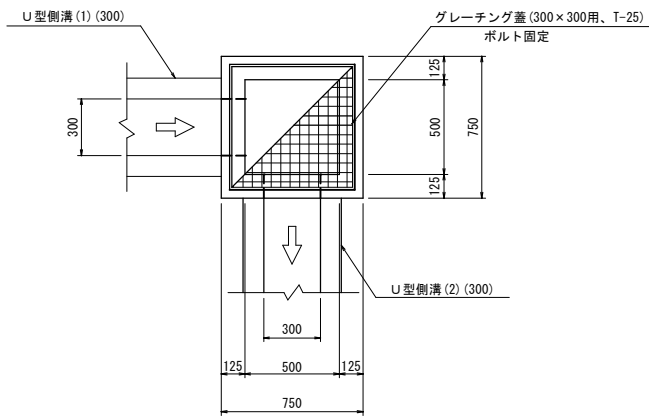

集水樹 材料表					1箇所当り
名 称	規 格	単 位	数	量	摘 要
コンクリート	18-8-25BB	m ³	0.29		
型枠		m ²	4.44		
グレーチング蓋	500×500用, T-25	枚	1.0		ボルト固定、普通
基礎材	RC-40, t=150	m ²	0.72		
基面整正		m ²	0.72		

集水樹 (3)
(道路側溝用柵500) S=1:20

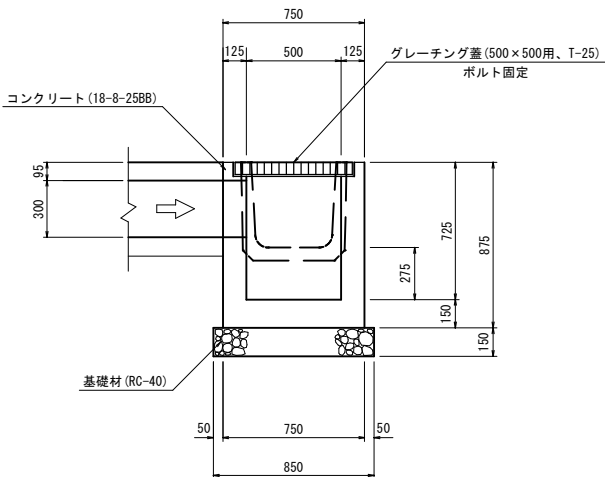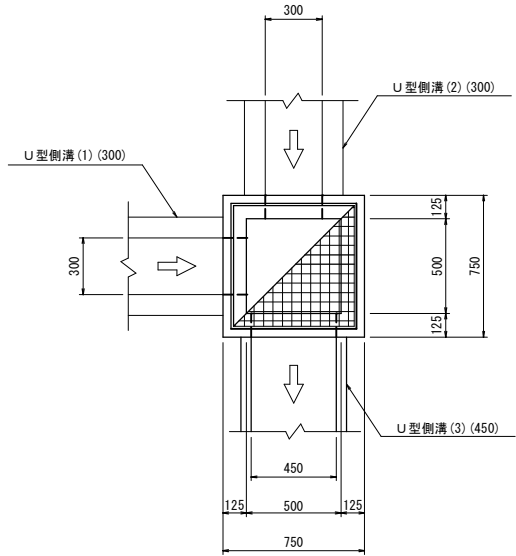


集水樹 材料表					1箇所当り
名 称	規 格	単 位	数	量	摘 要
コンクリート	18-8-25BB	m ³	0.28		
型枠		m ²	4.62		
グレーチング蓋	500×500用, T-25	枚	1.0		ボルト固定、普通
基礎材	RC-40, t=150	m ²	0.72		
基面整正		m ²	0.72		

工 事 名	令和8年度 町単公共土木事業 町道5098号線 道路改良工事		
図 面 名	工 法 図 ③		
年 月 日			
尺 度	図示	図面番号	10 / 11
会 社 名			
事務所名	多気町建設課		

コンクリート擁壁構造図

標準断面図

S=1:20

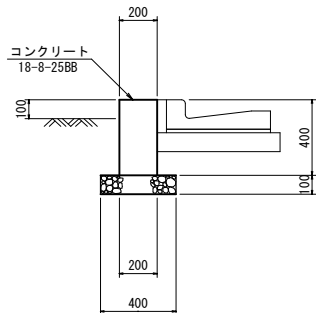

コンクリート擁壁工 材料表


10m当り

名 称	規 格	単 位	数 量	摘 要
コンクリート	18-8-25BB	m ³	0.80	
型枠	1:3	m ²	8.00	
目地材	エラストイト t=10	m ²	0.08	
基礎材	RC-40, t=100	m ²	4.00	
基面整正		m ²	4.00	

舗 装 構 成


車 道 舗 装

S=1:50

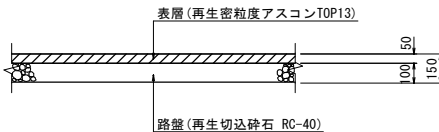


乗入工(1)

S=1:50

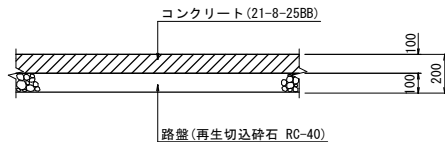

乗入工(2)(3)

S=1:50

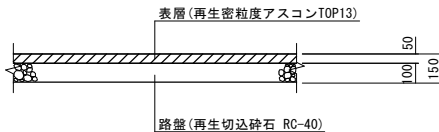


工 事 名	令和8年度 町単公共土木事業 町道5098号線 道路改良工事		
図 面 名	工 法 図 ④		
年 月 日			
尺 度	図 示	図 面 番 号	11 / 11
会 社 名			
事 務 所 名	多気町建設課		

参 考 図

舗装版切断①


S=1:250

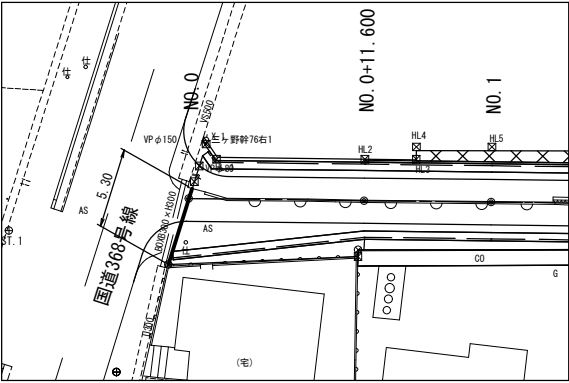

アスファルト舗装版 (t=5cm) L=5.30m

構造物取壊し①


S=1:250

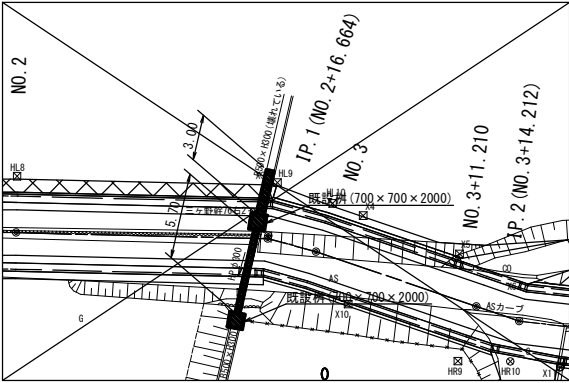

現場打ち水路 (500×300、t=100) A=0.13m2
横断暗渠管 (φ300) A=0.03m2
集水溝 (700×700×2000、t=150) V=1.17m3

舗装版切断②


S=1:250

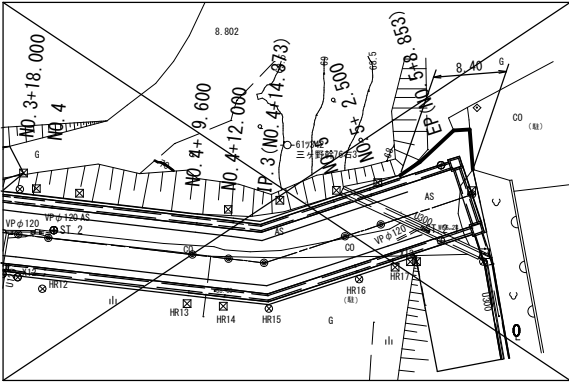

アスファルト舗装版 (t=5cm) L=8.40m

構造物取壊し②

S=1:250

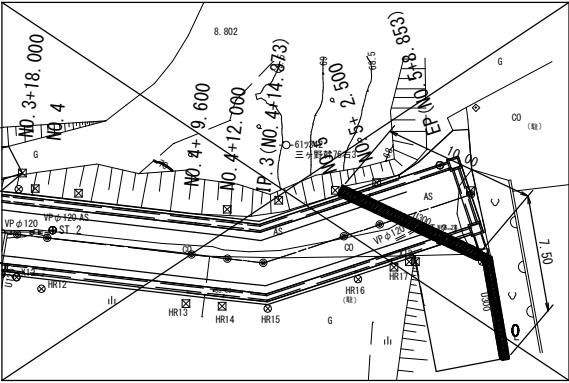

U型側溝 (300×300) A=0.06m2
U型側溝 (横断用300×300) A=0.16m2

工 事 名	令和8年度 町単公共土木事業 町道5098号線 改良工事		
図 面 名	参 考 図		
年 月 日	令和 6年 2月		
尺 度	図示	図面番号	- / -
会 社 名			
事務所名	多気町建設課		