



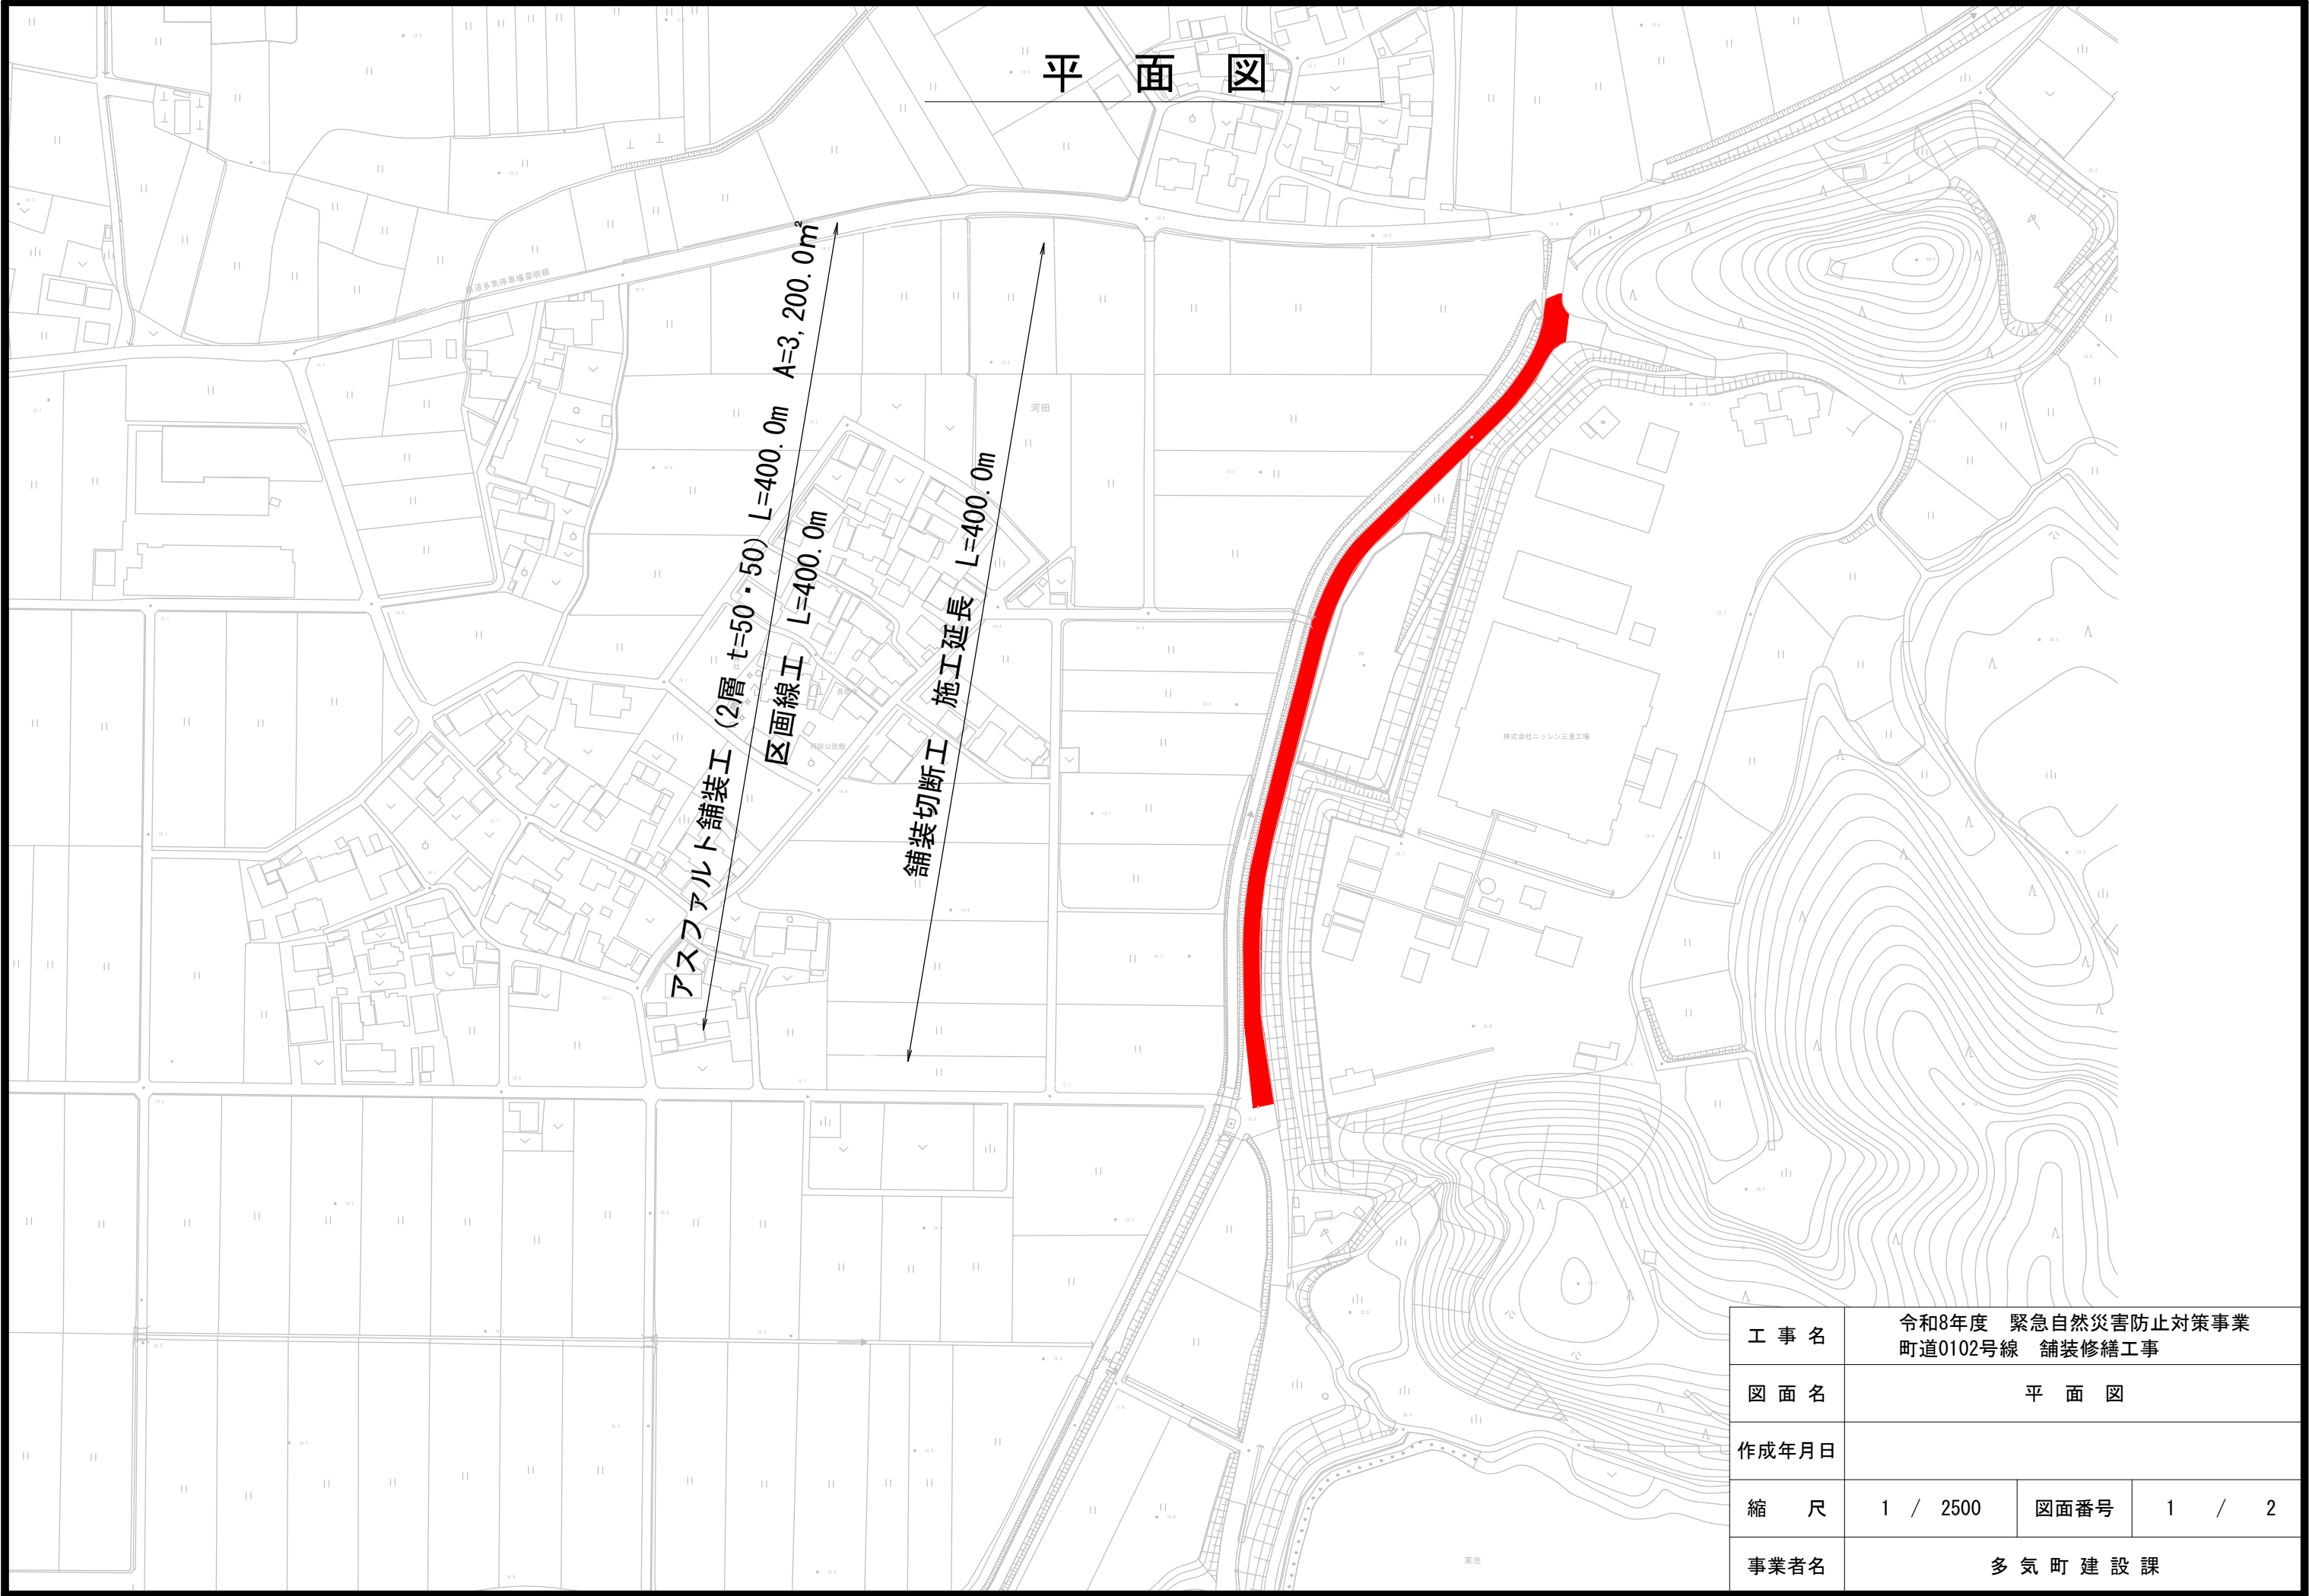

工 事 名	令和8年度 緊急自然災害防止対策事業 町道0102号線 舗装修繕工事		
図 面 名	平 面 図		
作成年月日			
縮 尺	1 / 2500	図面番号	1 / 2
事業者名	多 気 町 建 設 課		

標準断面図

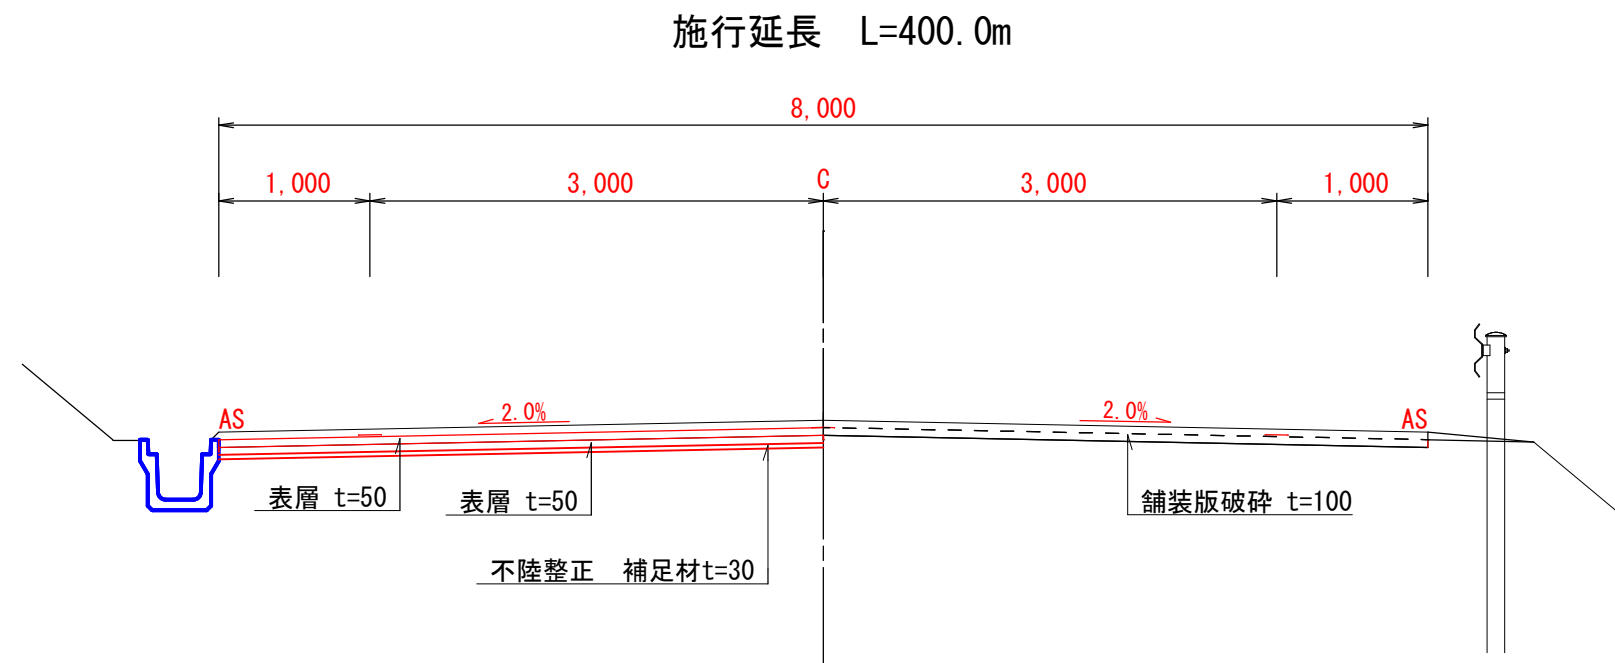

町道0102号線	
区 分	数 量
掘 削	8.0 m2
舗装版破碎	8.0 m2
不陸整正	8.0 m2
表 層	8.0 m2
基 層	8.0 m2

工 事 名	令和8年度 緊急自然災害防止対策事業 町道0102号線 舗装修繕工事		
図 面 名	標準断面図		
作成年月日			
縮 尺	1 / 50	図面番号	2 / 2
事業者名	多 気 町 建 設 課		