


平 面 図  
1 : 1000




標準断面図  
1 : 50

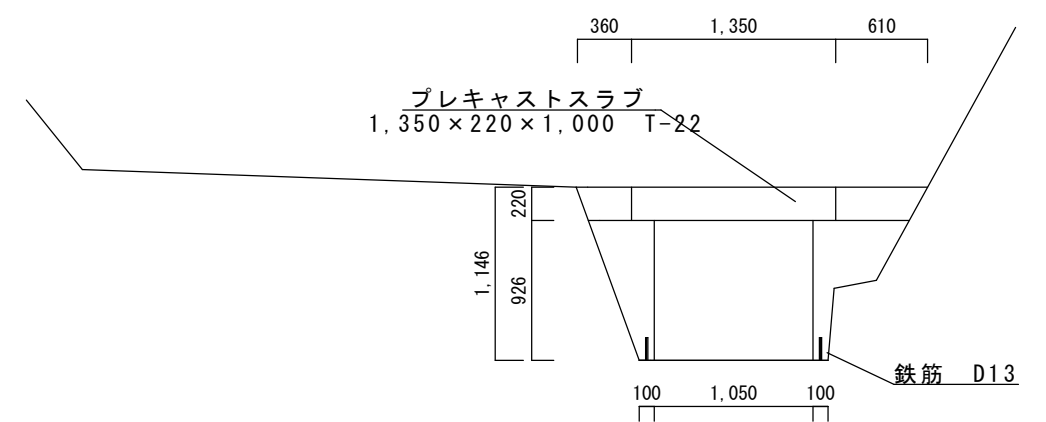

工 事 名	令和7年度 町単維持補修事業 町道0232号線 維持補修工事		
地 区 名	多気町 平谷 地内		
図 面 名	平面図 ・ 標準断面図		
縮 尺	図 示	図面番号	1 / 2
事業者名	多 気 町 建 設 課		

展開図  
1 : 50

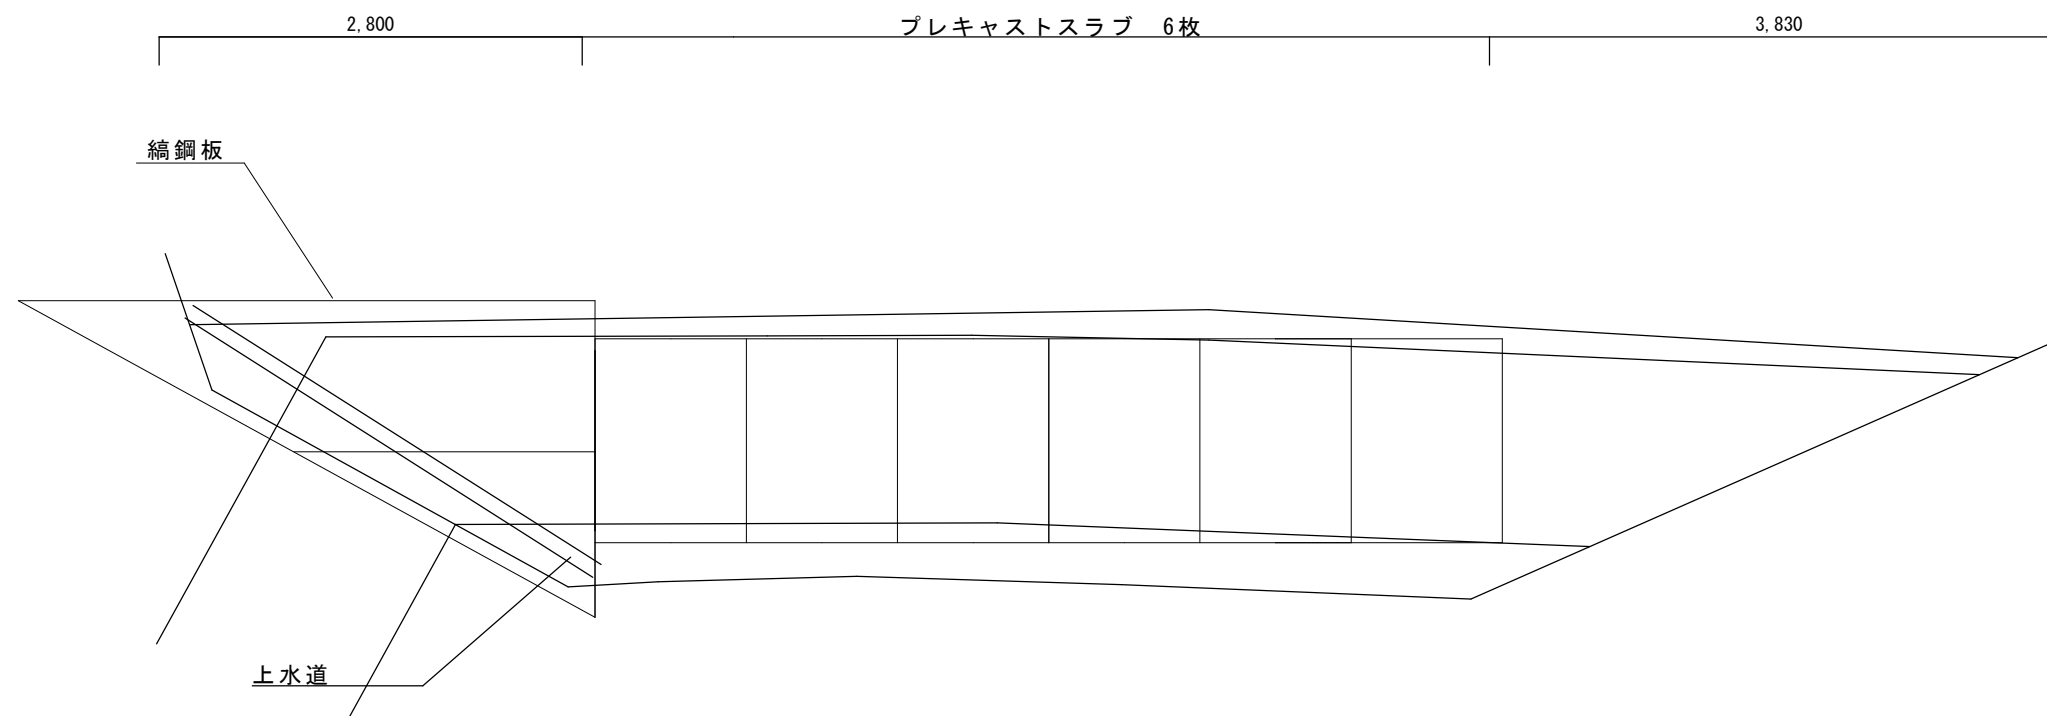

工 事 名	令和7年度 町単維持補修事業 町道0232号線 維持補修工事		
地 区 名	多気町 平谷 地内		
図 面 名	展開図		
縮 尺	図 示	図面番号	2 / 2
事業者名	多 気 町 建 設 課		