



平面図

S=1:500

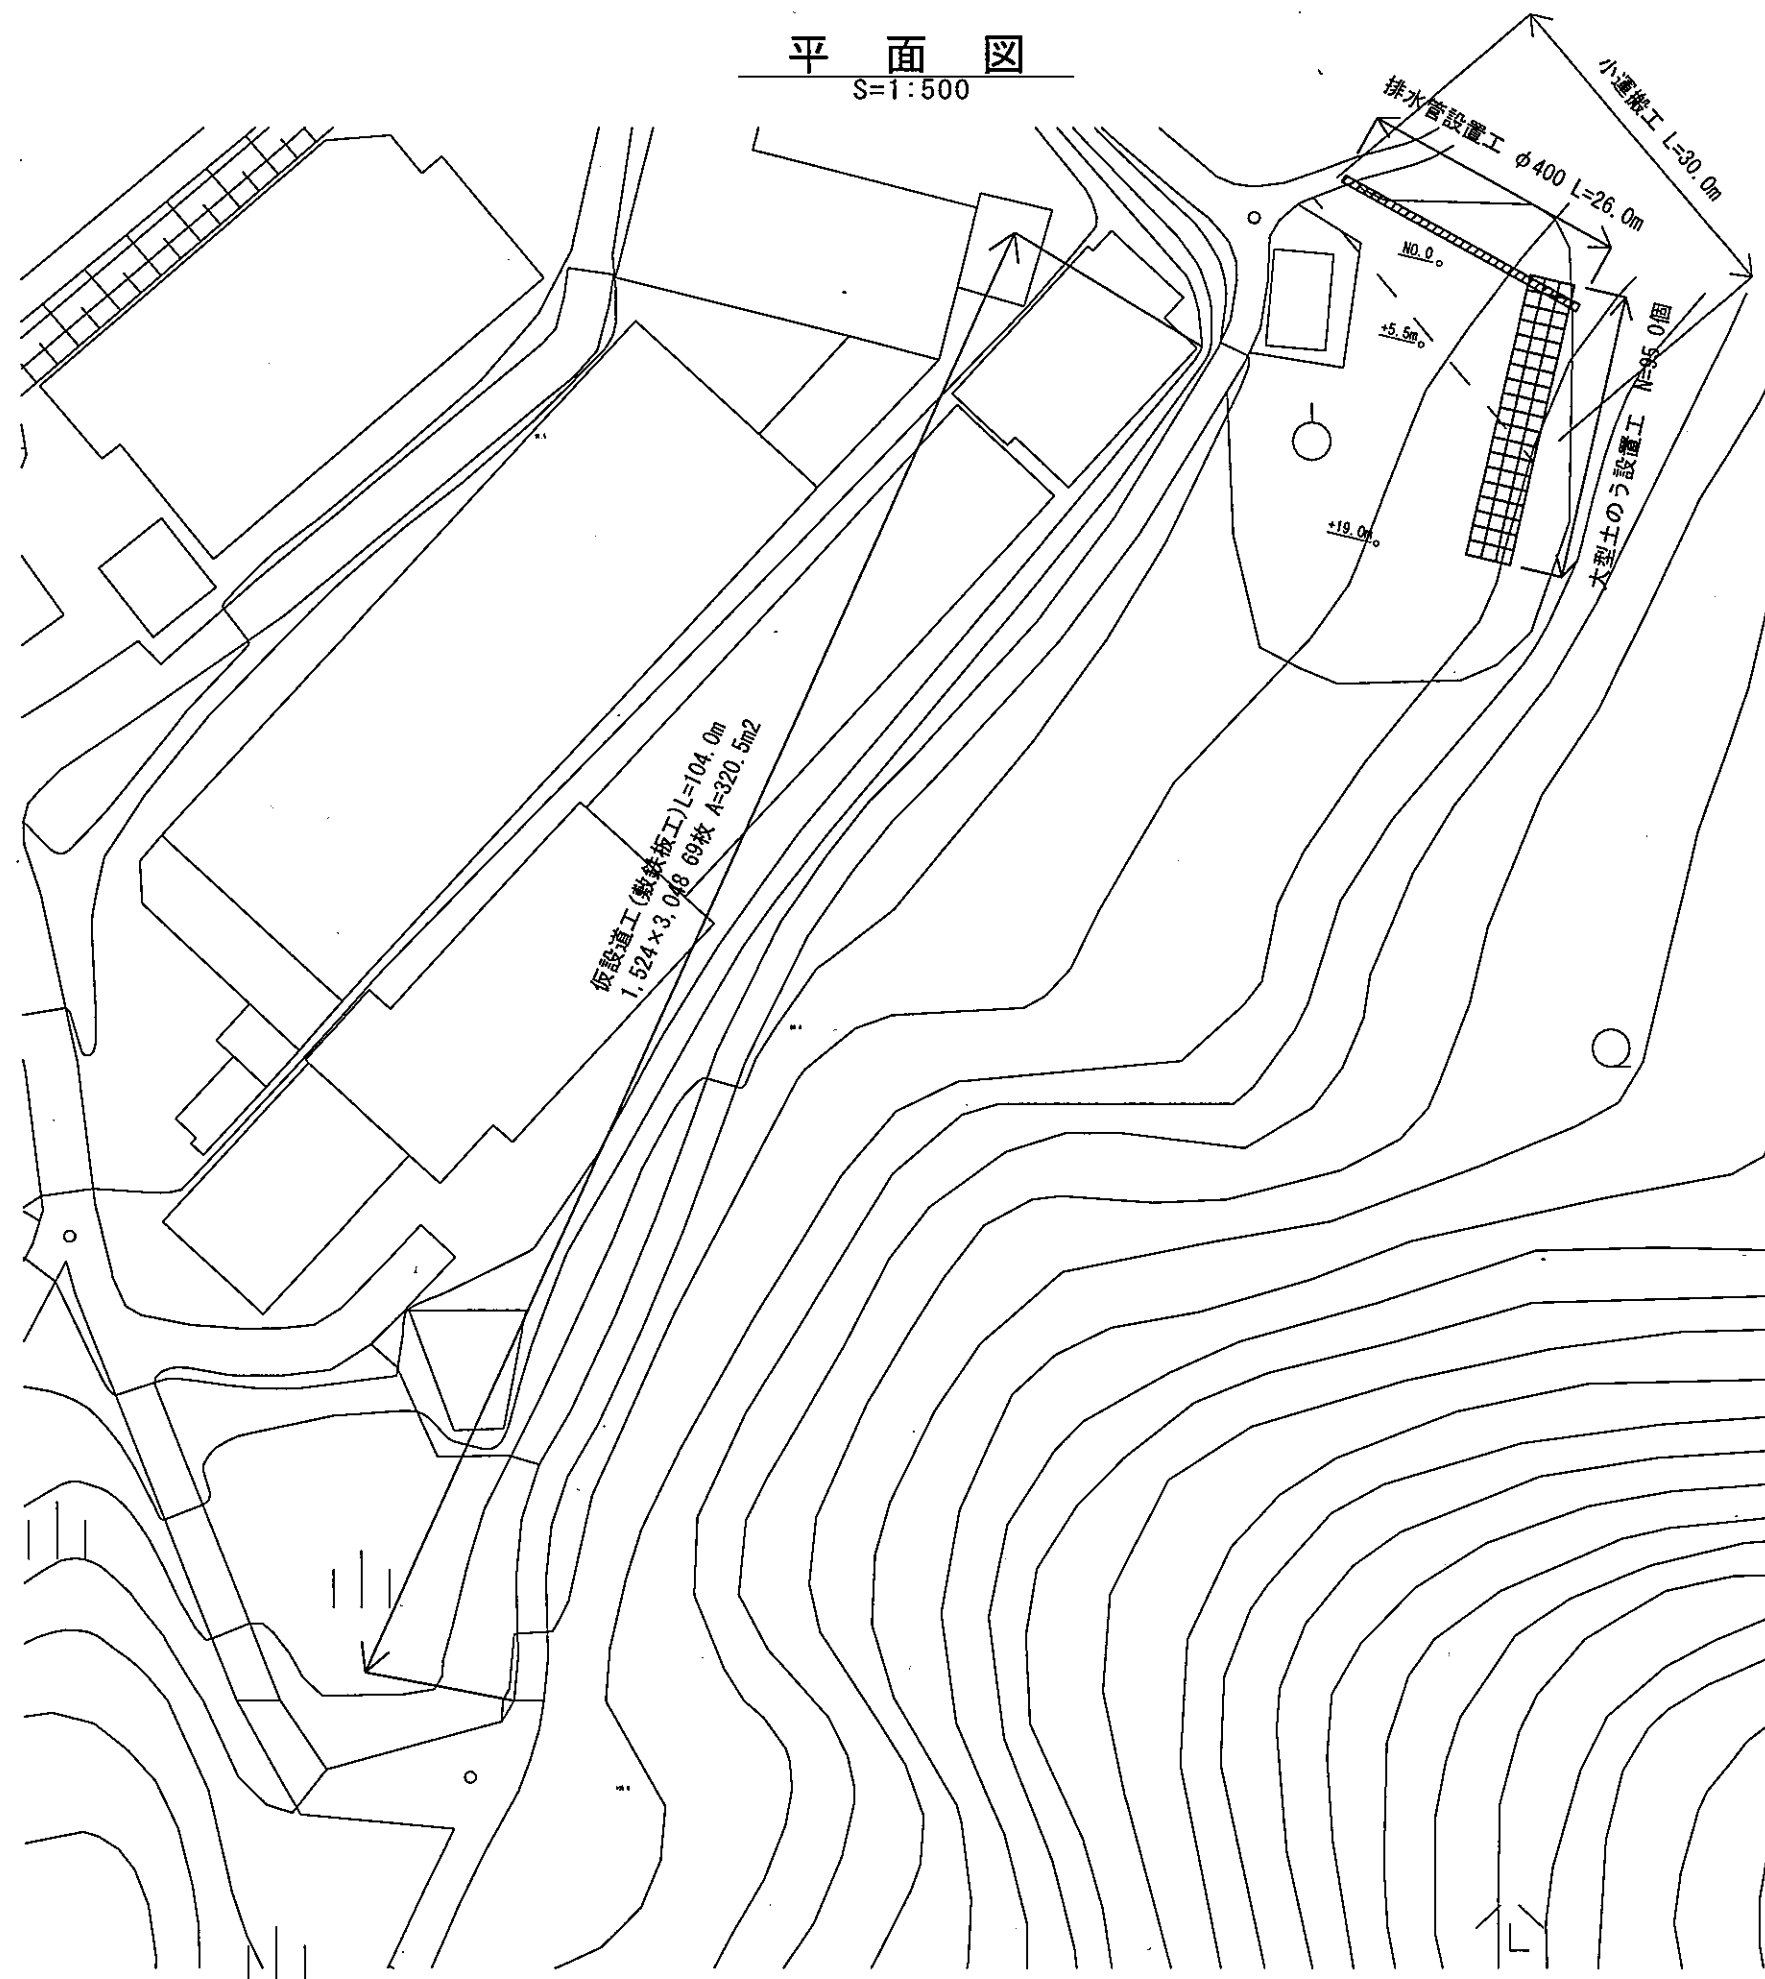

工事名	平成30年度 森林整備事業 前村地区 土砂撤去工事		
図面名	平面図		
尺度	図示	図面番号	1/2
事務所名	多気町		

横断図
S=1:100

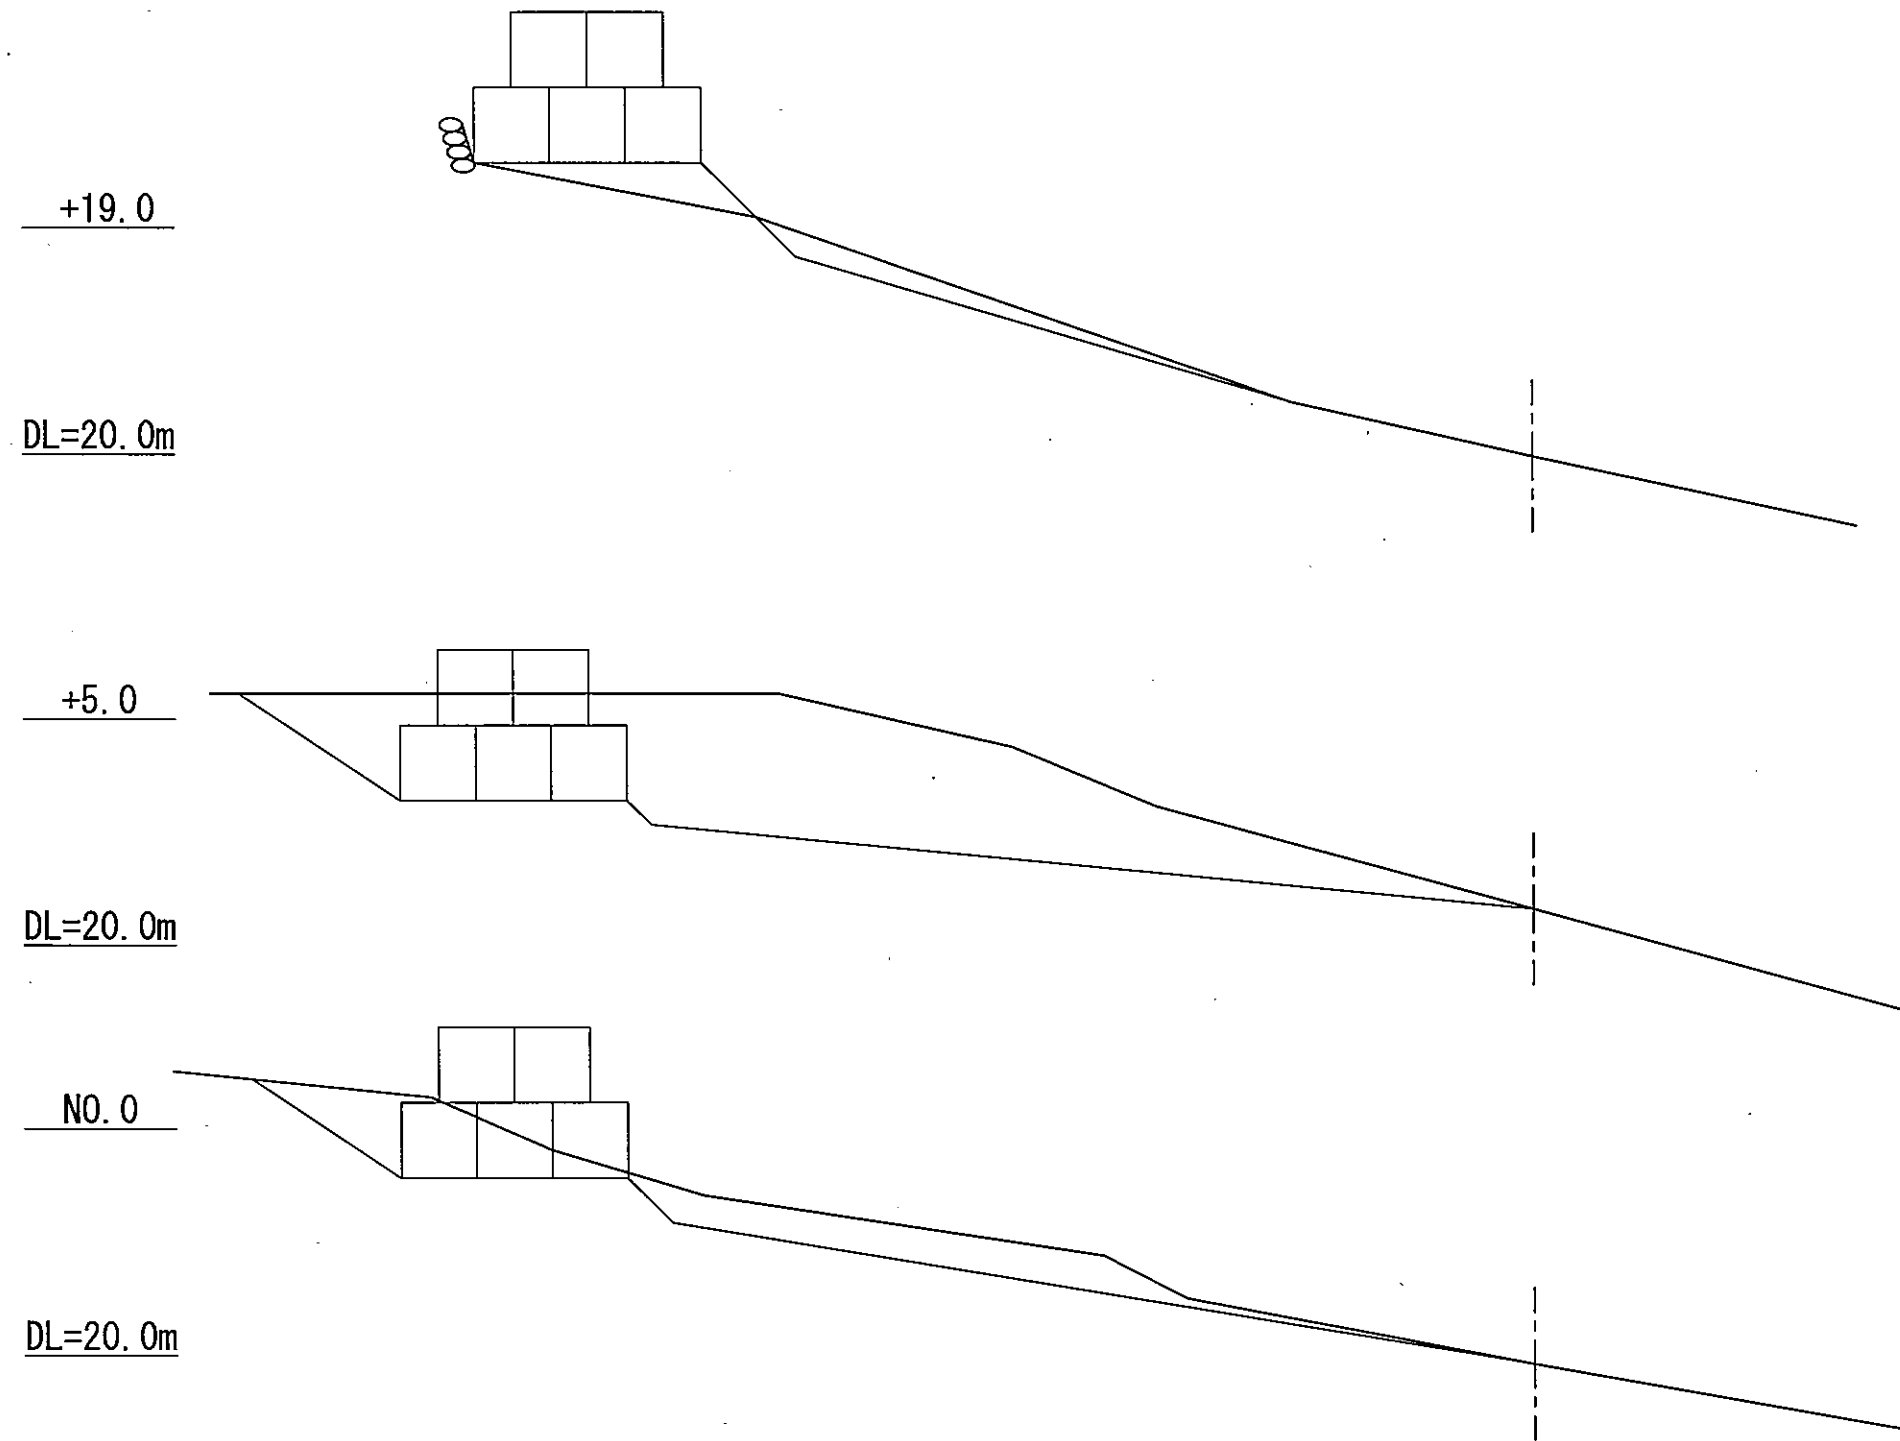

測点	+19.0
区分	数量
掘削	1.2 m ²
盛土	1.0 m ²
切土法面整形	0.7 m

測点	+5.0
区分	数量
掘削	19.0 m ²
盛土	-
切土法面整形	3.0 m

測点	NO.0
区分	数量
掘削	6.3 m ²
盛土	-
切土法面整形	3.2 m

工事名	平成30年度 森林整備事業 前村地区 土砂撤去工事		
図面名	横断面図		
尺度	図示	図面番号	1/2
事務所名	多気町		