




多気町税務課

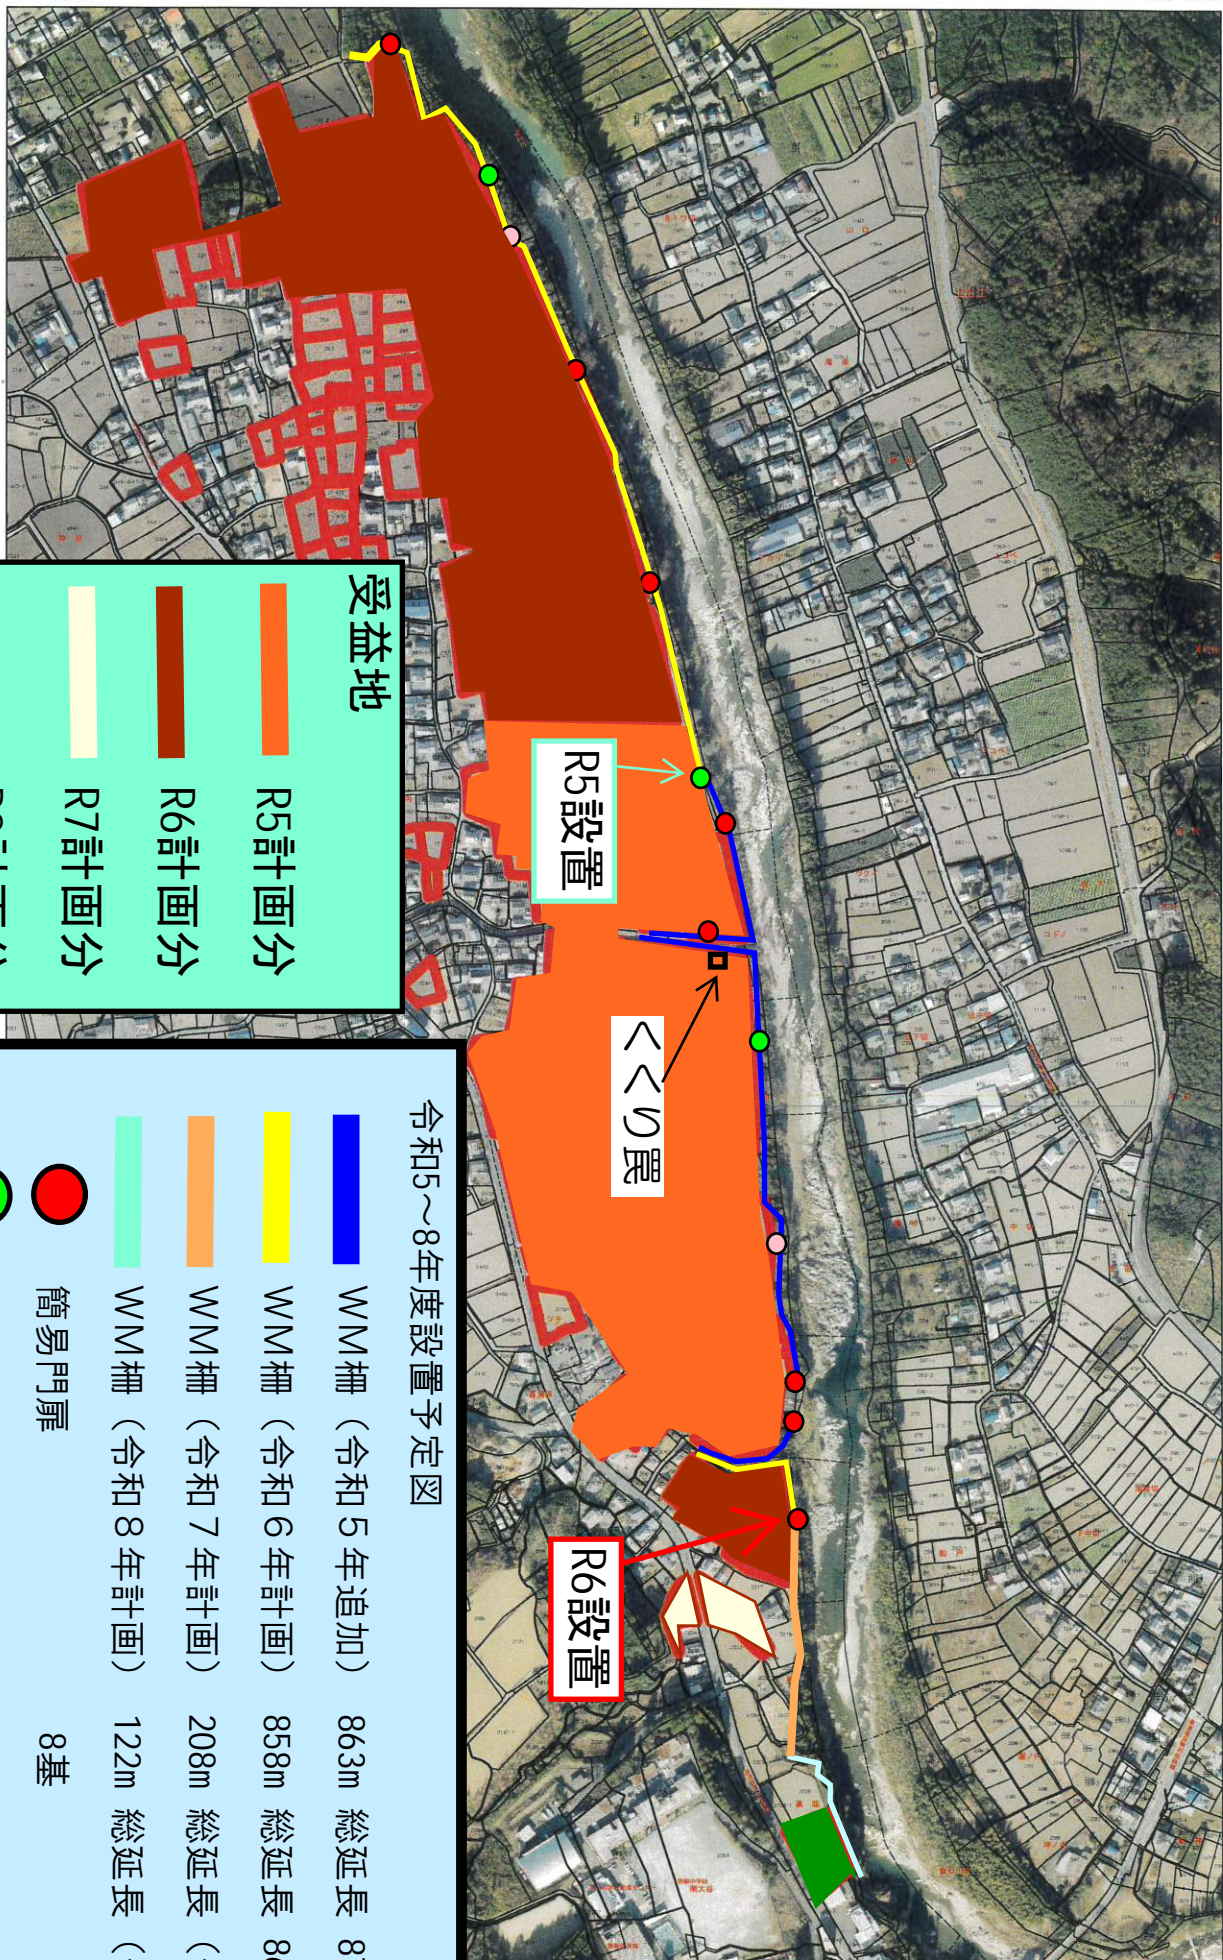


受益地

- R5計画分
- R6計画分
- R7計画分
- R8計画分

令和5～8年度設置予定図

- | | | | |
|---|------|----------|------|
| WM柵 (令和5年追加) | 863m | 総延長 | 870m |
| WM柵 (令和6年計画) | 858m | 総延長 | 863m |
| WM柵 (令和7年計画) | 208m | 総延長 (予定) | 208m |
| WM柵 (令和8年計画) | 122m | 総延長 (予定) | 122m |
| 簡易門扉 | 8基 | | |
| 2.0m両門扉 | 3基 | | |
| 3.0m両門扉 | 2基 | | |

この地番図等は、固定資産評価事務の参考資料であり、位置・縮尺等の精度を証明するものではありません。また、地権者の権利関係を表しているものではありません。したがって、権利関係の確認には使用できません。この地番図等を複製・印刷物掲載等はできません。

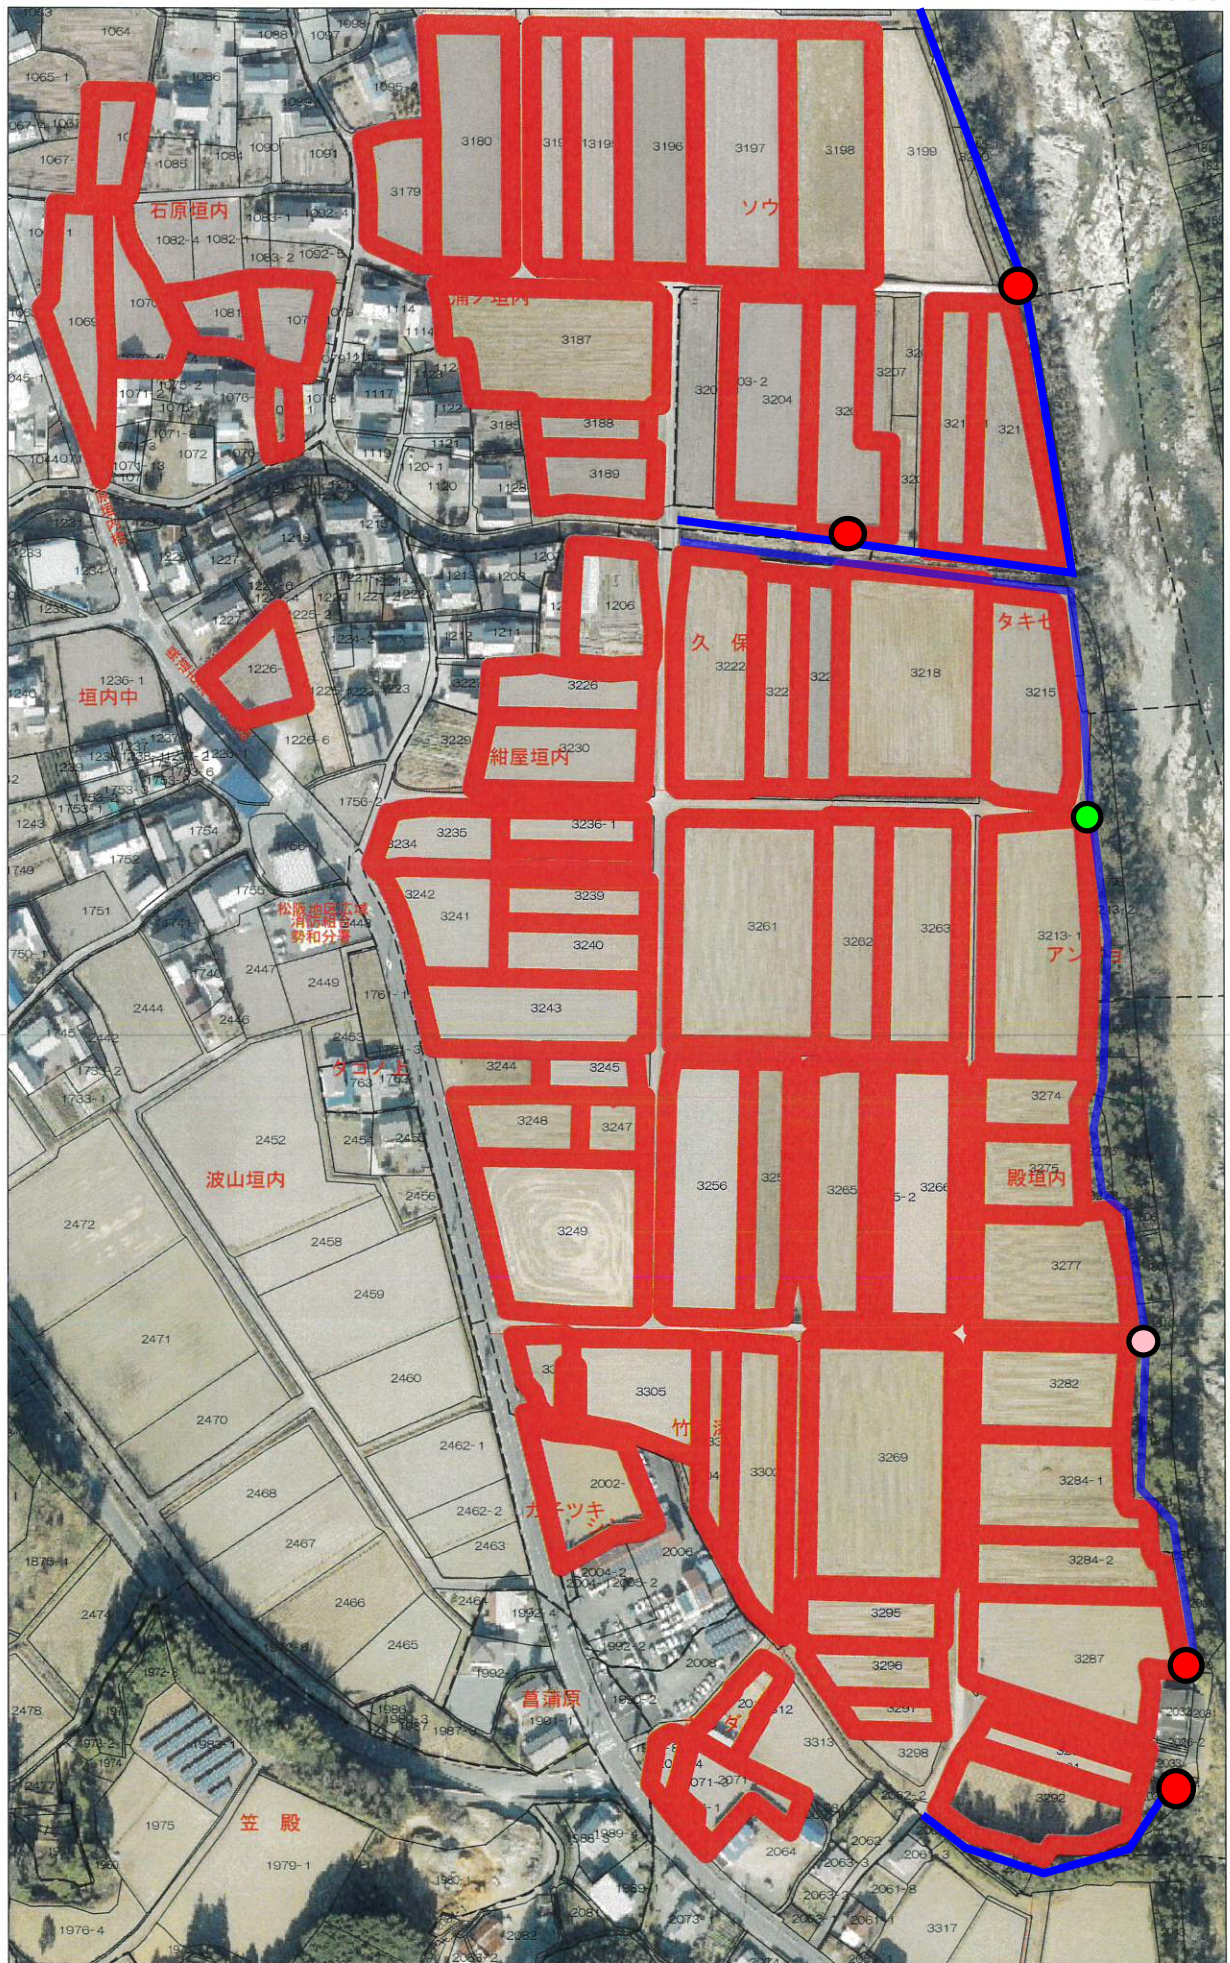

令和6年1月16日 出図

0 10 20 30 40 50 60 70 80 90 100m

この地番図等は、固定資産評価事務の参考資料であり、位置・縮尺等の精度を証明するものではありません。また、地権者の権利関係を表しているものではありません。したがって、権利関係の確認には使用できません。この地番図等を複製・印刷物掲載等はできません。