平　面　図	縮尺	1/600　0 5 10 15 20 m	学校名	津田小 学校	調査番号	(都道府県)	(市町村)	(学　校)	整理番号
						24	441	2203	

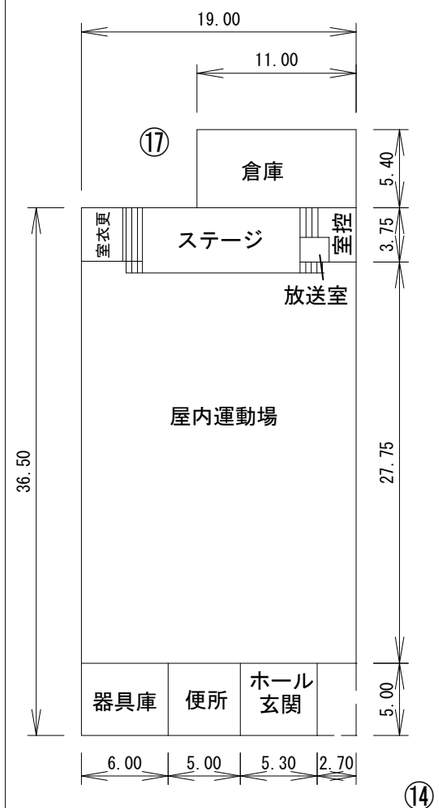

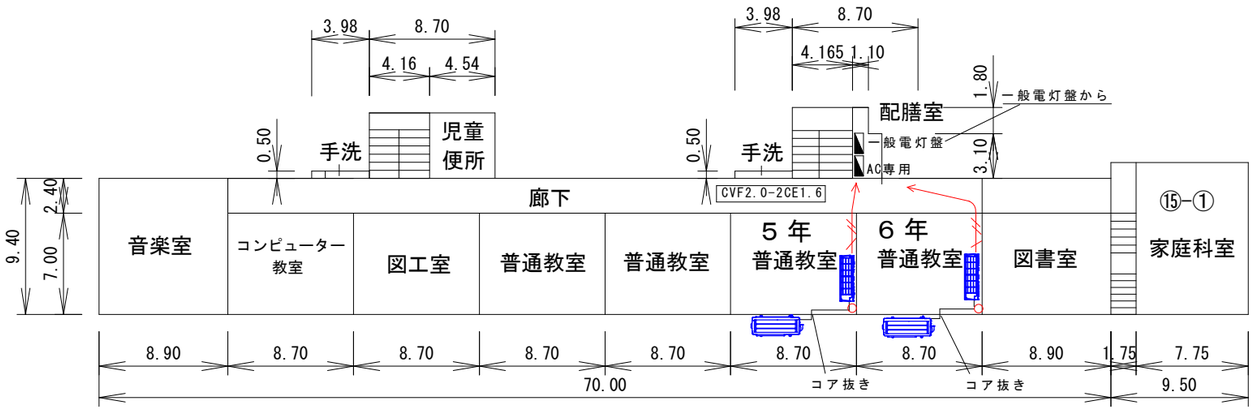

⑦　２Ｆ

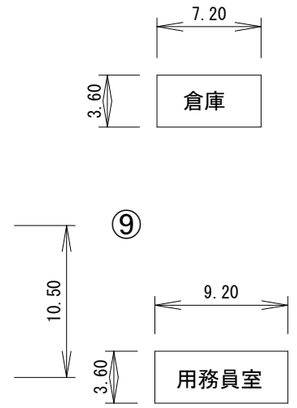

丸印から化粧ｶﾊﾞｰにｹｰﾌﾞﾙ入れる
コア抜き各1カ所
電源引き出しは一般電灯盤からとる
エアコン配管は化粧カバー使用
室外機基礎　タイガーベースL400
電源ケーブル露出部はﾒﾀﾙﾓｰﾙ
天井内はころがし配線
3P75Aを3P100Aに取替、ELB、MCB

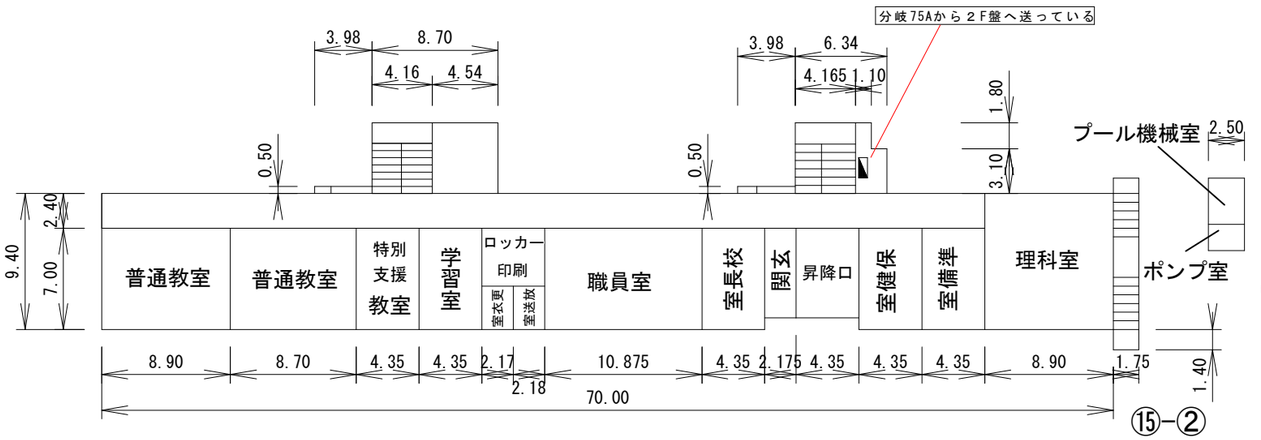

⑦　１Ｆ

⑥　保有控除　更衣室　35㎡

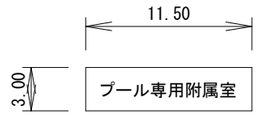

⑯
保有控除　ポンプ室　13㎡

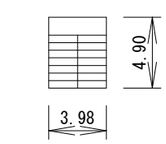

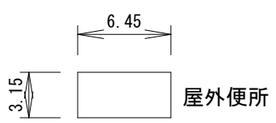

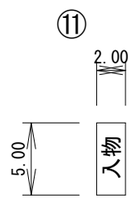

文　部　科　学　省

5mm方眼