
資料19　下水道管配管図

参考図

1：5000

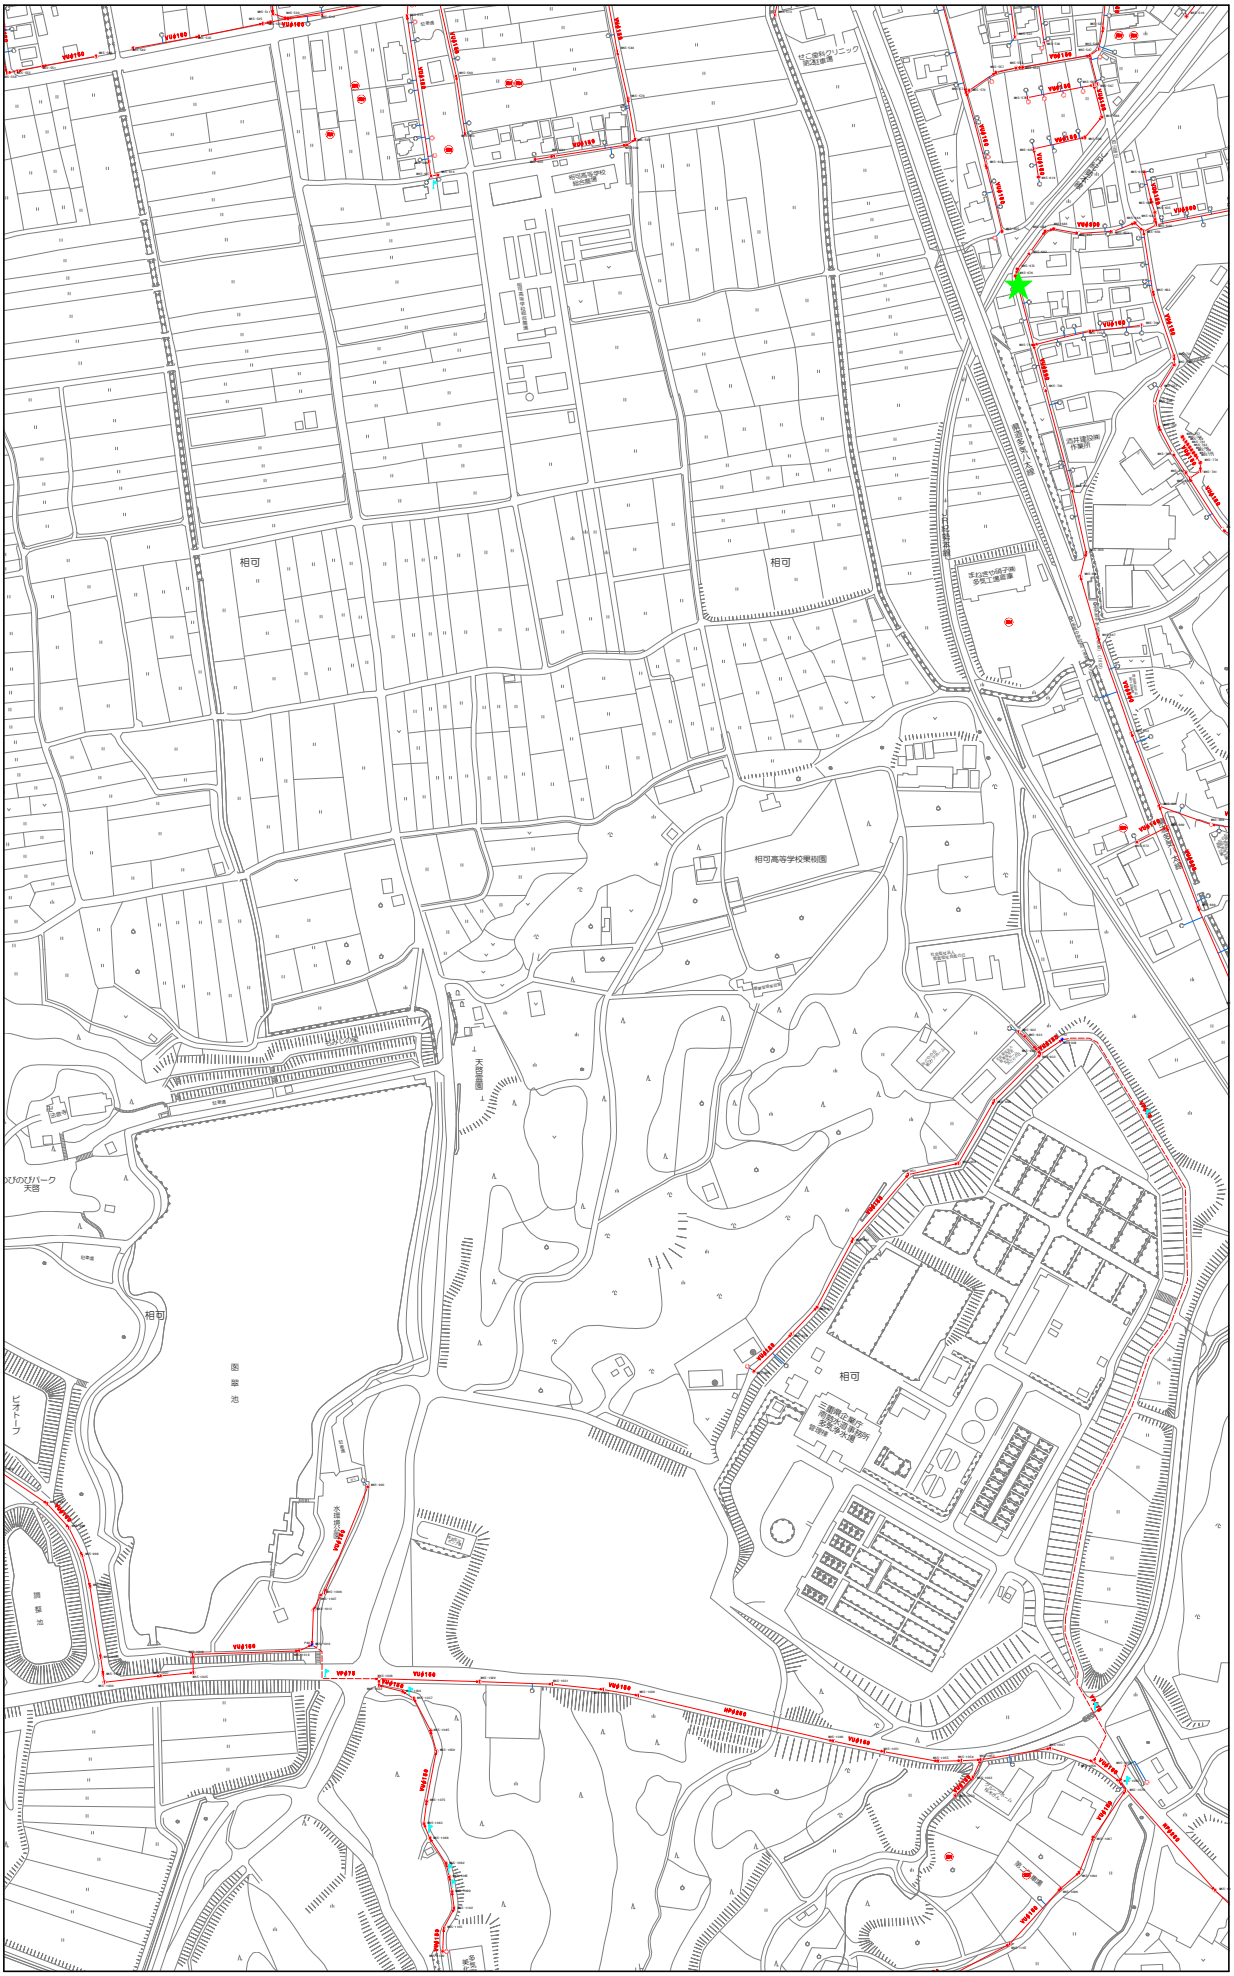

多気町上下水道課

令和8年9月29日　出図

0　50　100　150　200　250m

実際の配管と異なる場合があります。